


PIANO TERRA

1:200

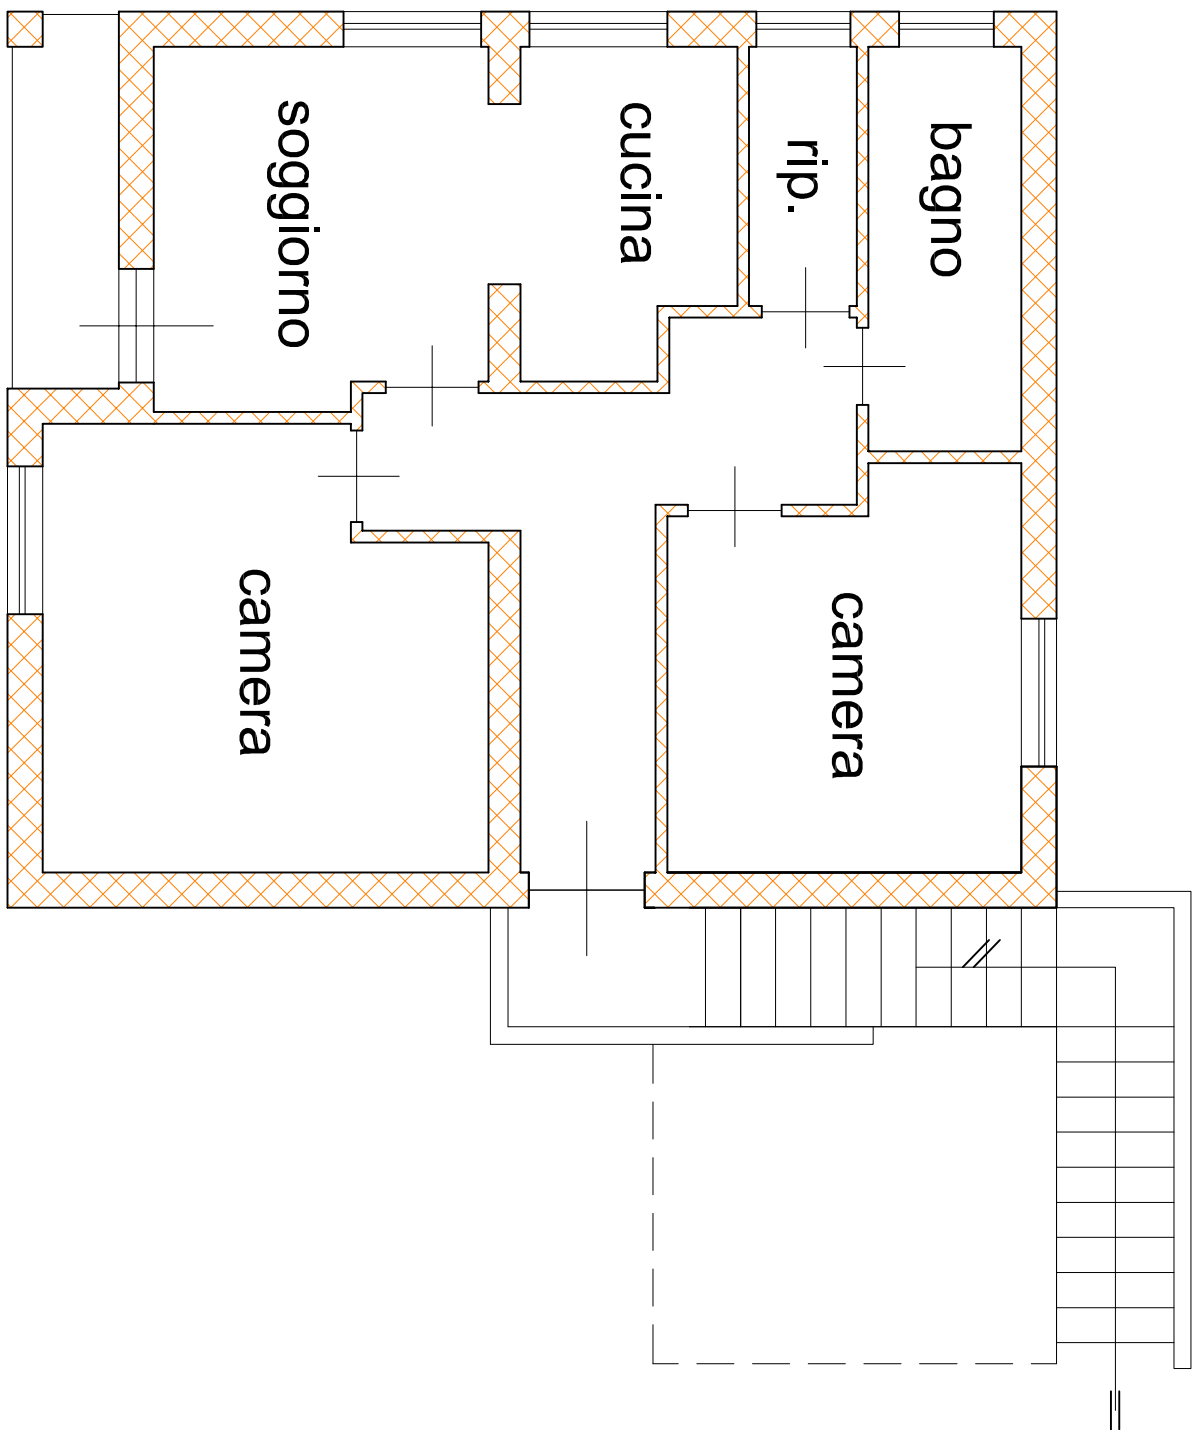

PIANO PRIMO

1:200