



PIANO TERRA  
1:200

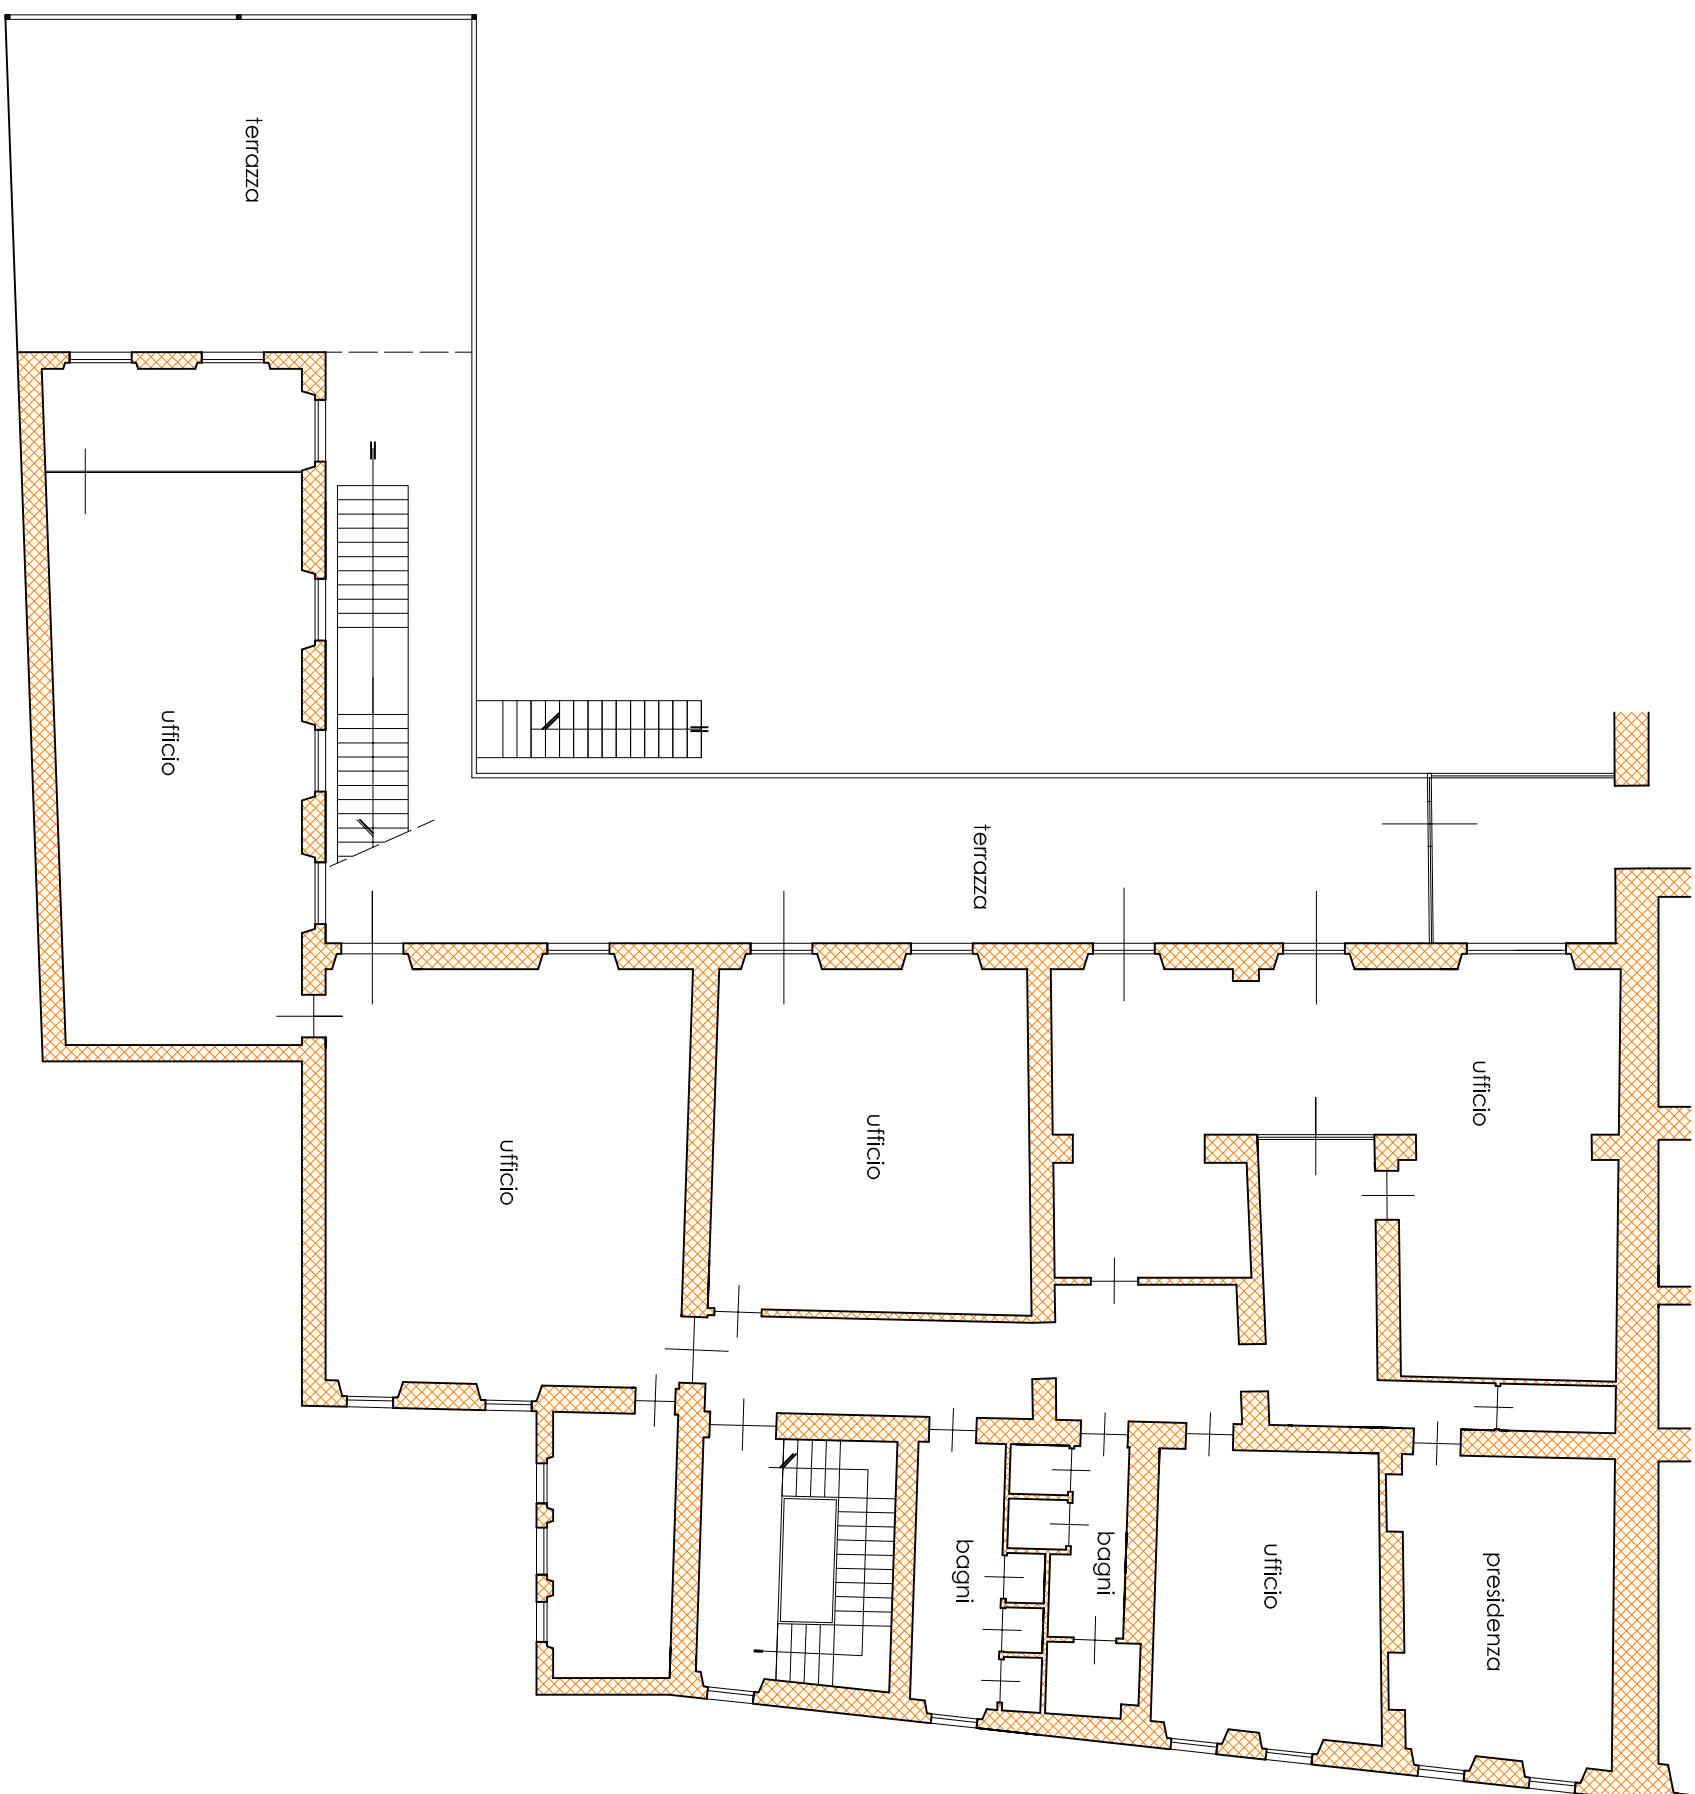

PIANO PRIMO  
1:200

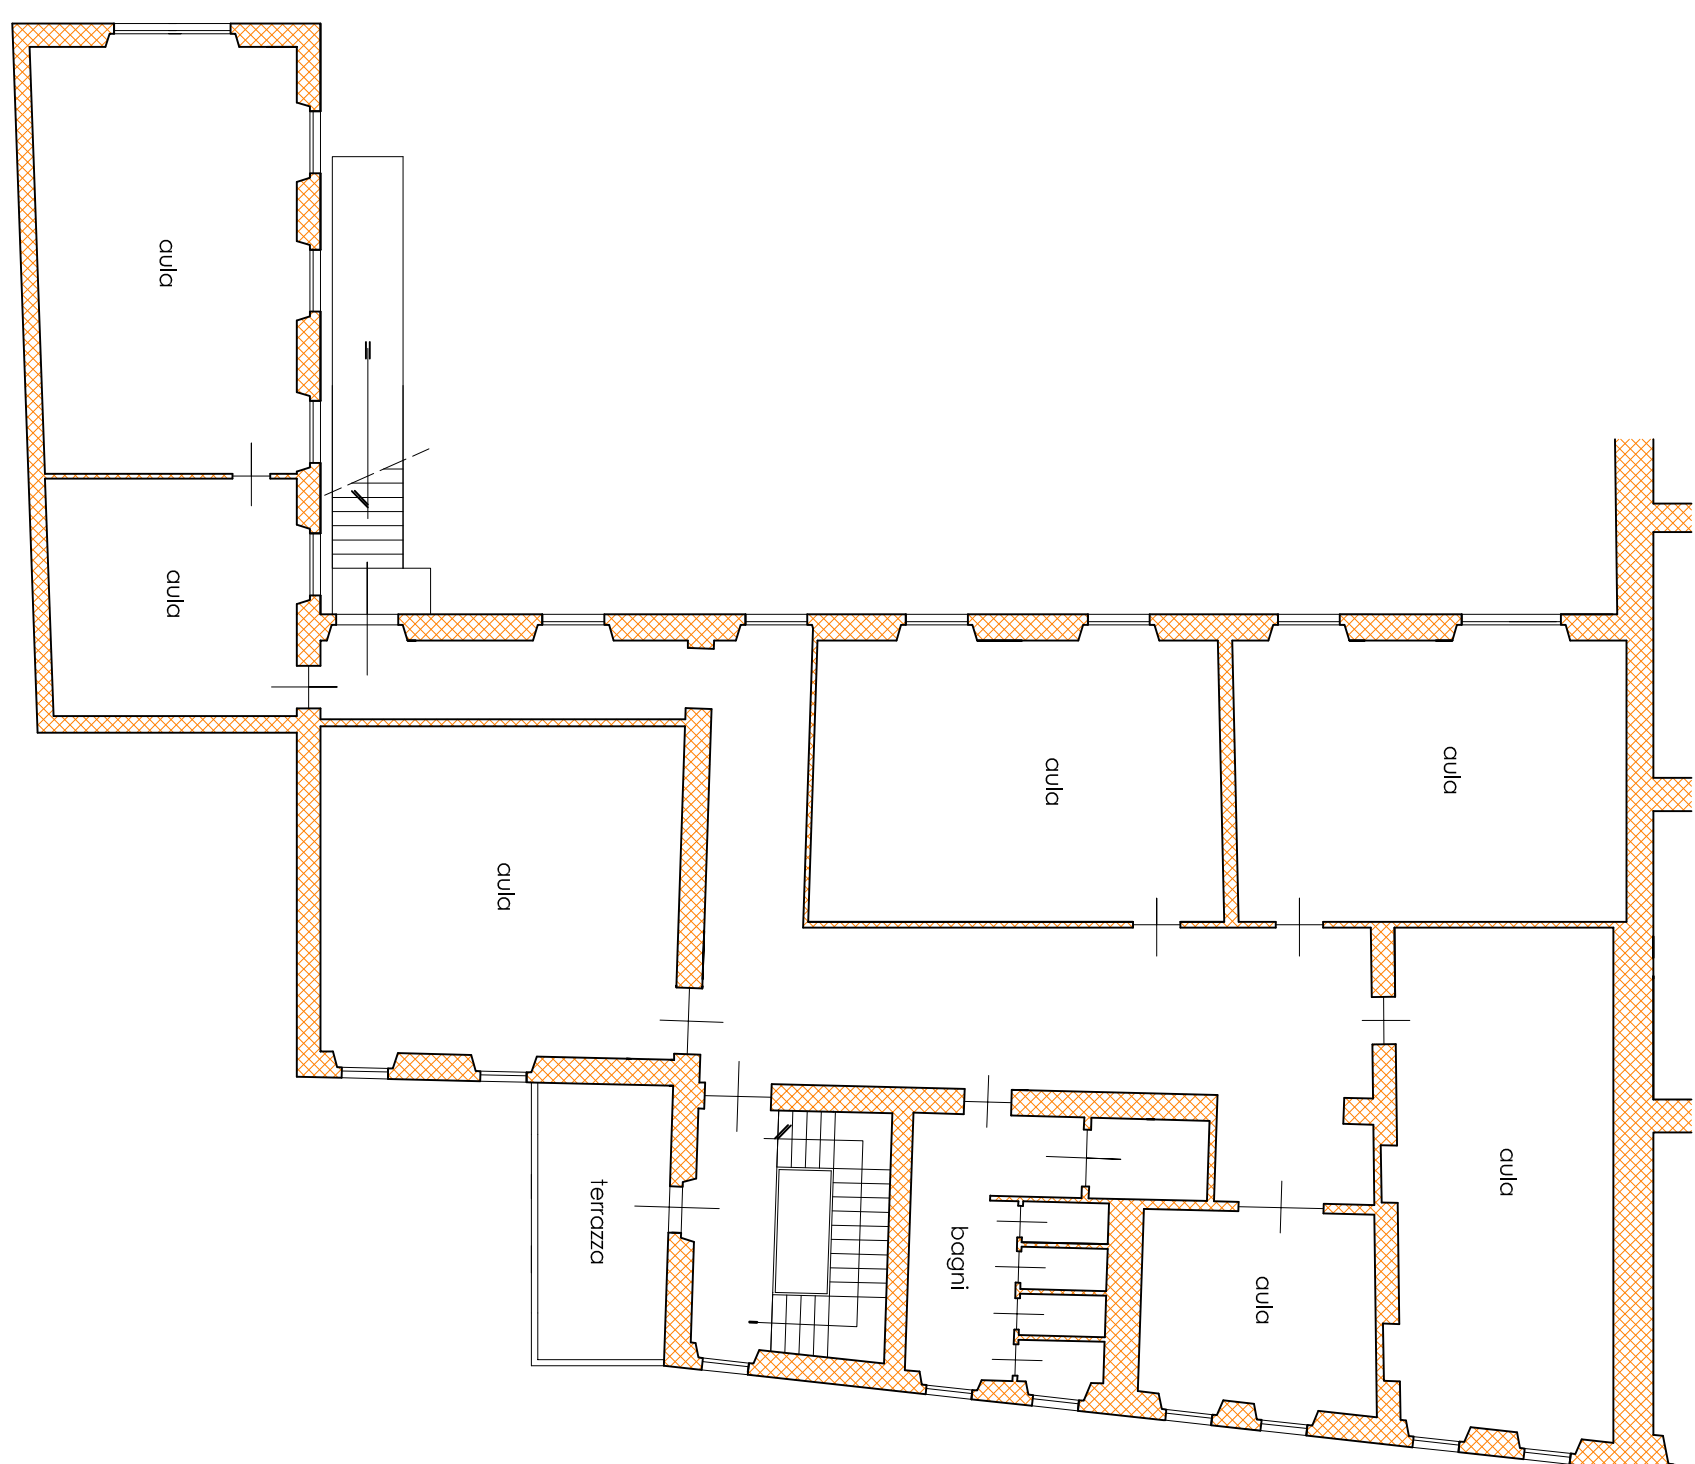

PIANO SECONDO  
1:200