



PIANO TERRA

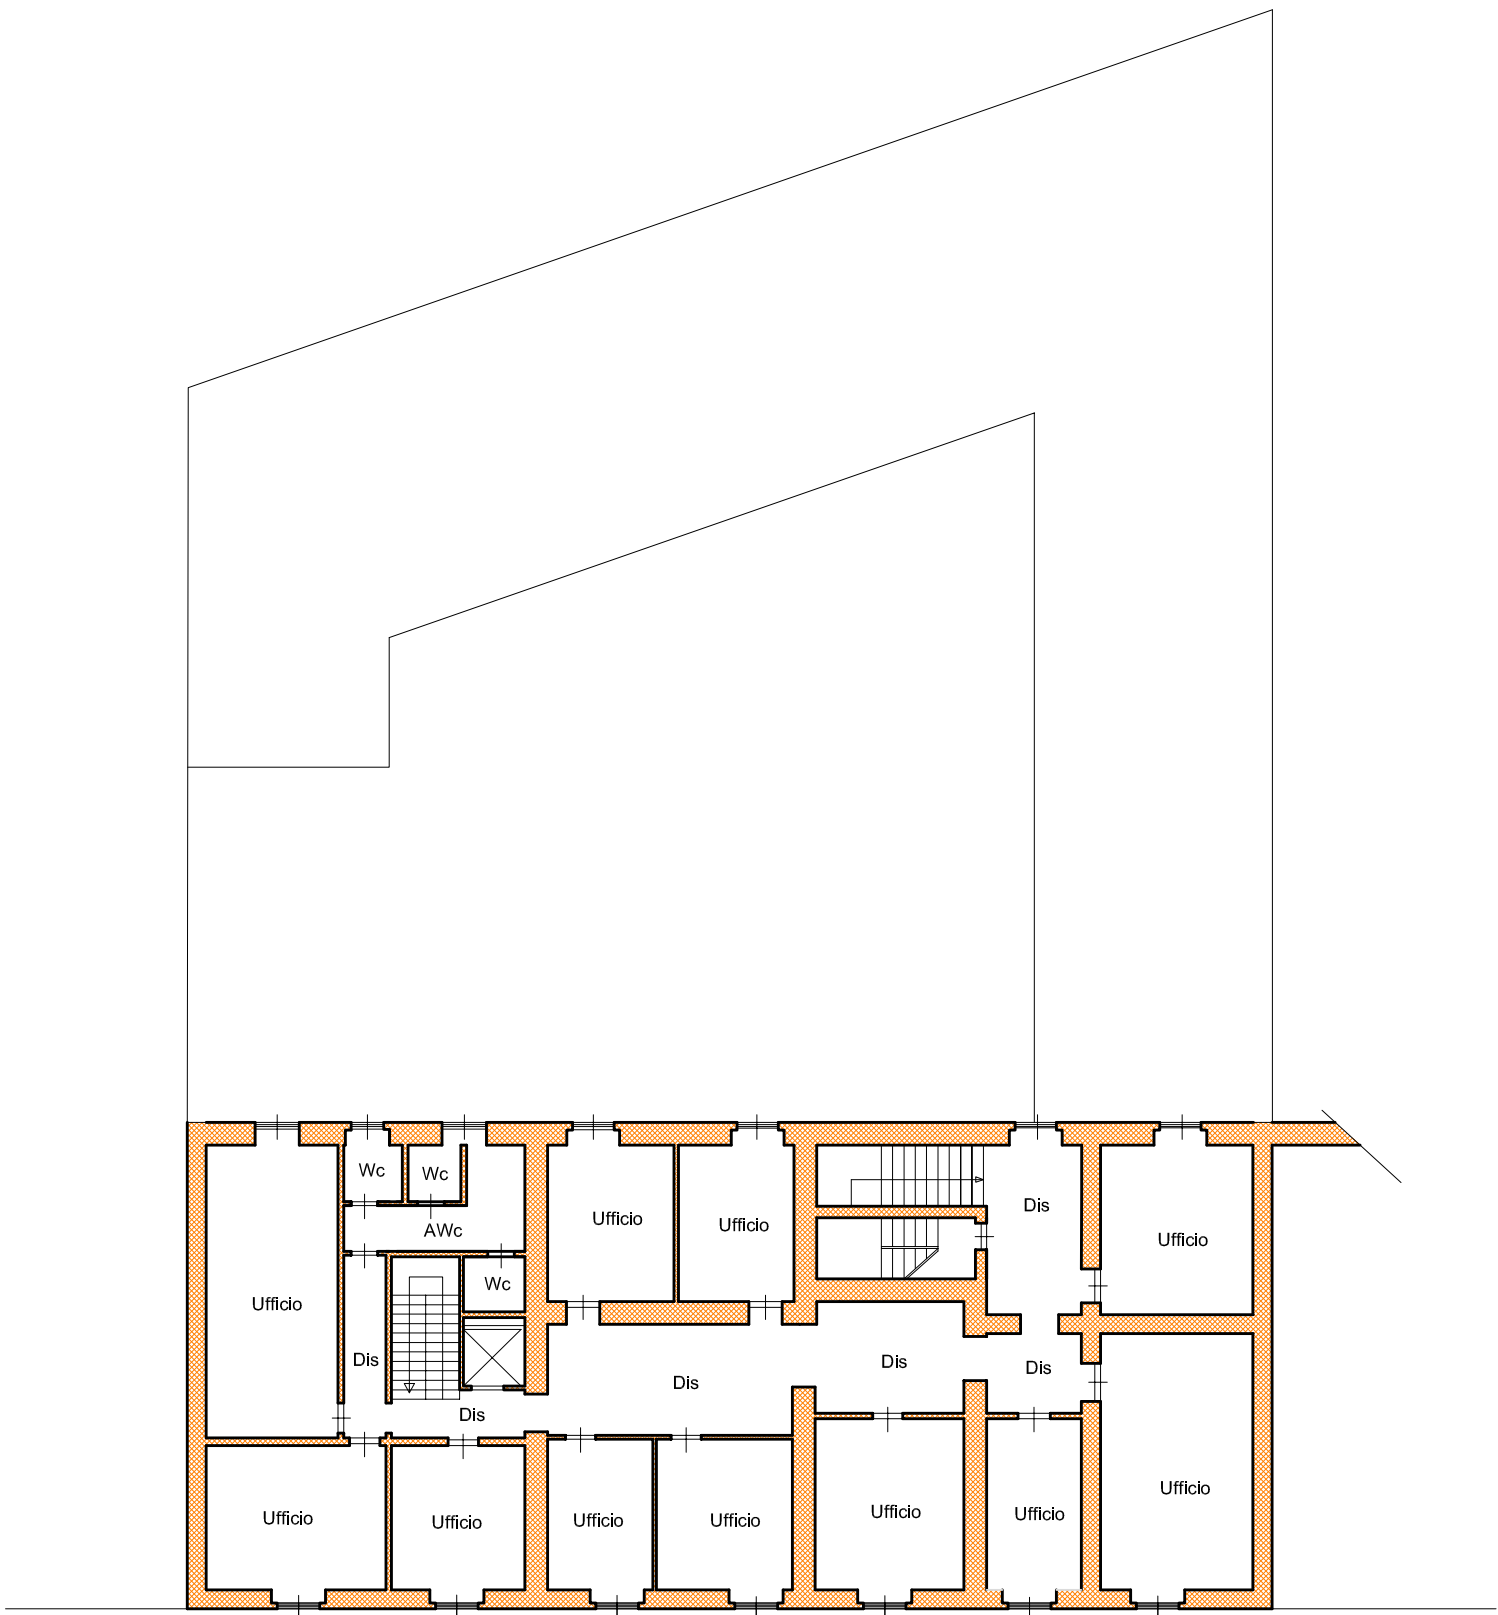

PIANO SECONDO

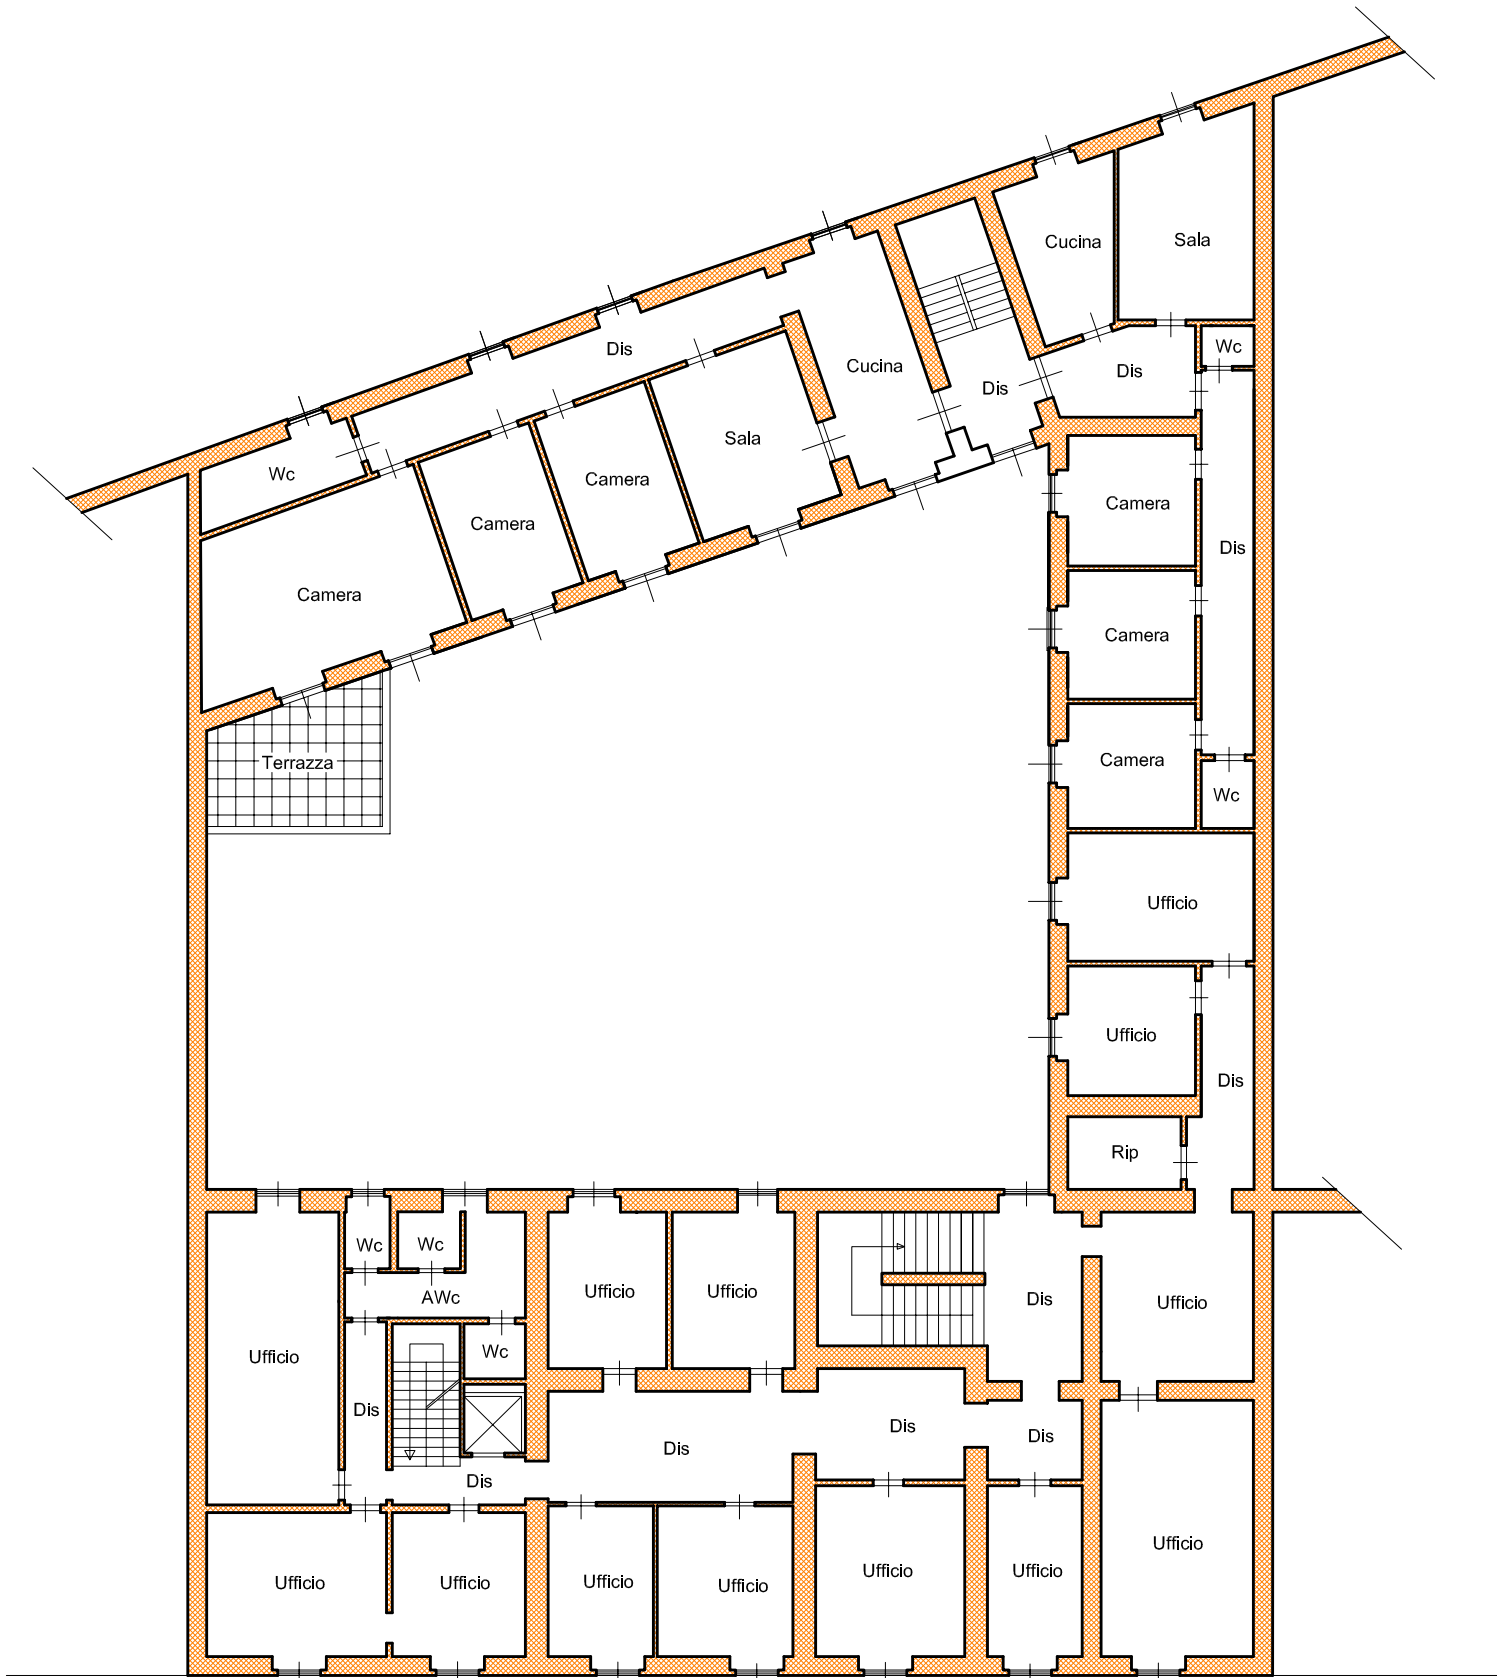

PIANO PRIMO



PROVINCIA DI MASSA-CARRARA
SETTORE LAVORI PUBBLICI - SERVIZIO FABBRICATI

PIAZZA ARANCI, 35 PALAZZO DUCALE - 54100 MASSA (MS) TEL 0585 816111 FAX 0585 816415
C.F. E P.I. 80000150450 - CCP 12375549
www.provincia.ms.it

Medaglia d'oro V.M.

Progetto finalizzato : INVENTARIO PATRIMONIO IMMOBILIARE

EDIFICIO VIA CAVOUR

Ubicazione COMUNE DI MASSA - Via Cavour

PIANO TERRA, PRIMO e SECONDO

**TAVOLA
UNICA**

Dott.ssa VANNUCCI A.
Dott.ssa BETORI D.
Arch. TONGIANI M.R.
Geom. DESIDERATO B.
Geom. RUSSO F. S.
Geom. DELLA PINA M.
Geom. PARENTI G.
Geom. MORABITO D.

REDATTO DA COORDINAMENTO
Il Responsabile del Servizio Fabbricati
Arch. Alessandro ACCARDO