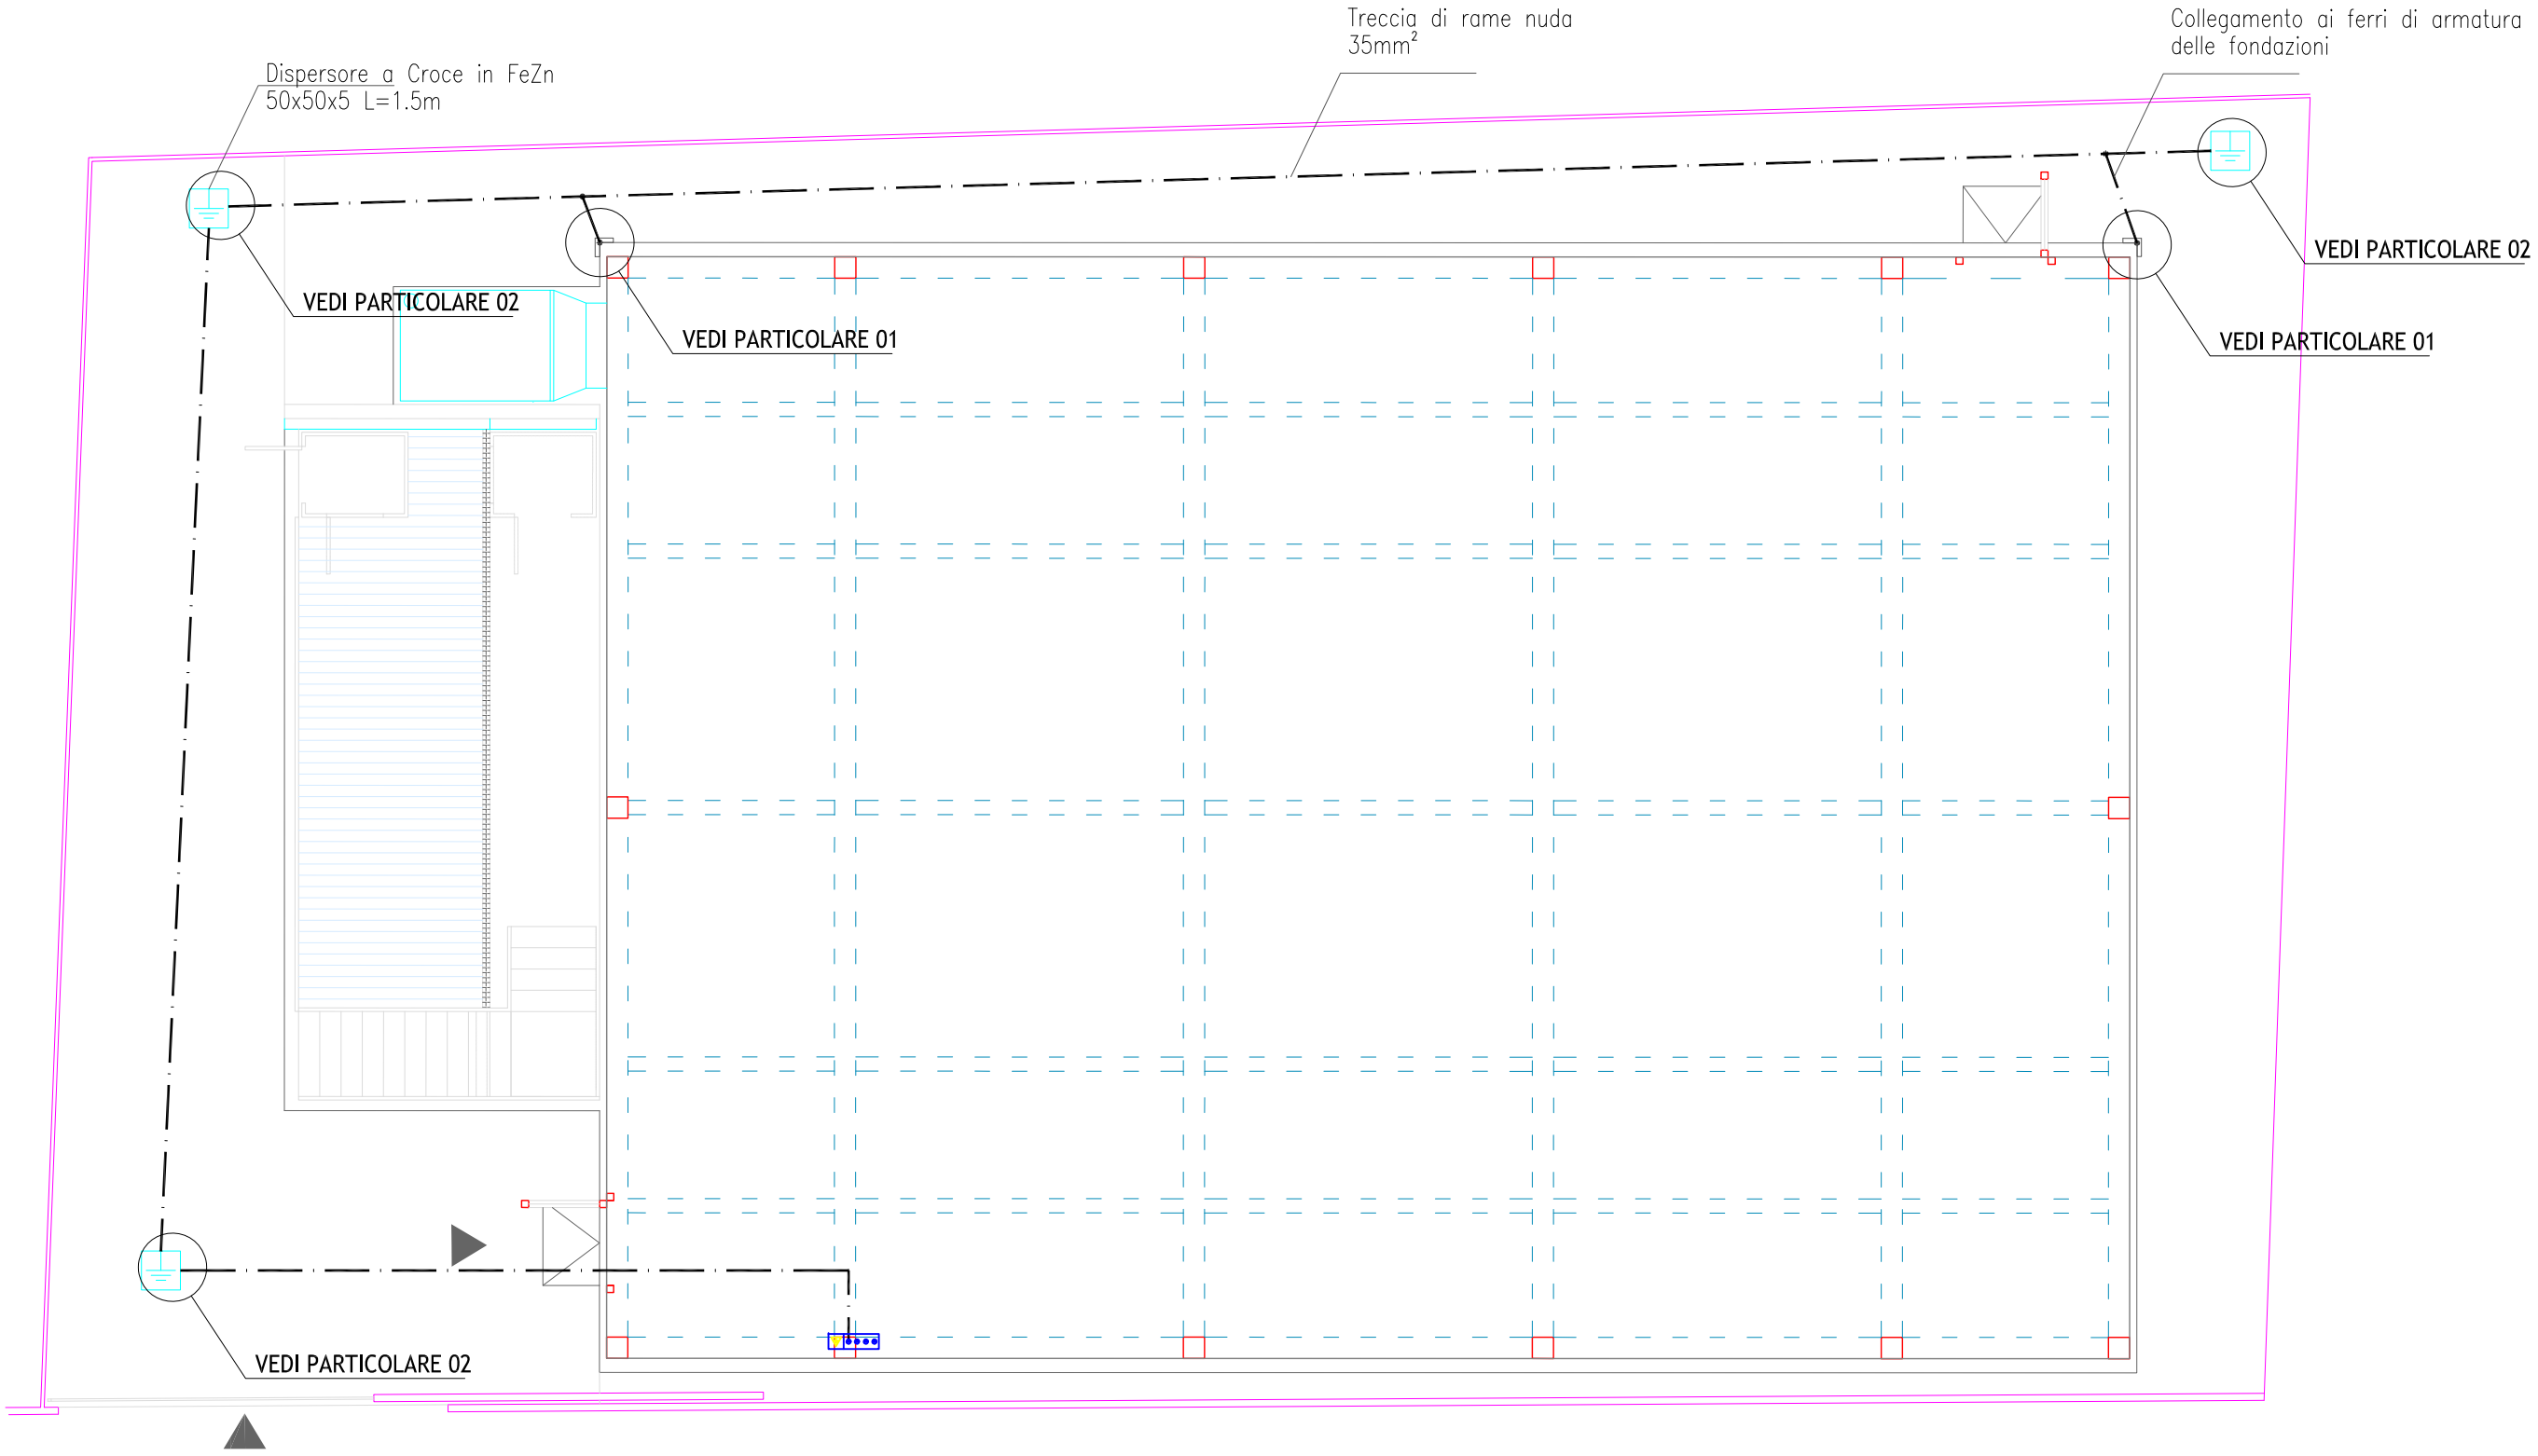

PARTICOLARE 01: COLLEGAMENTO IMPIANTO DISPERSORE CON I FERRI D'ARMATURA DELL'EDIFICIO

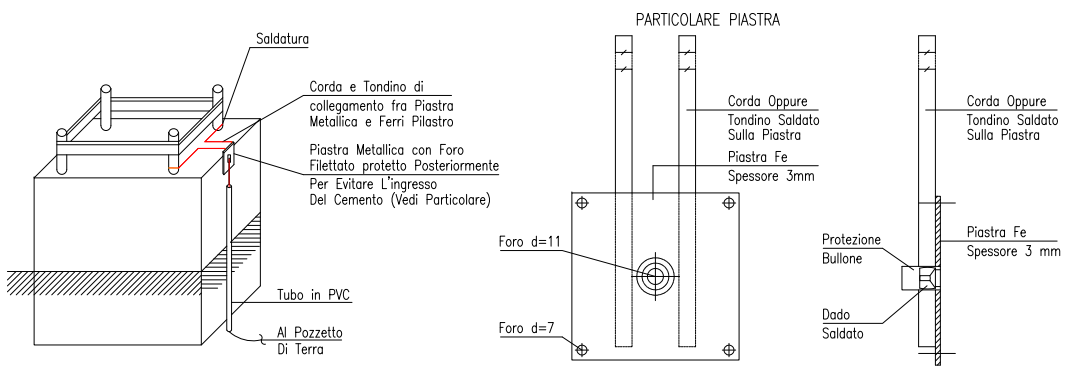

PARTICOLARE 02: POZZETTO CON DISPERSORE

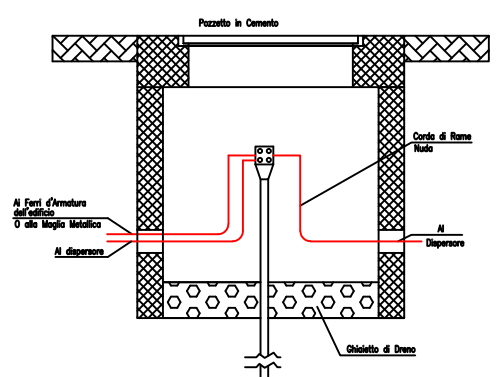

REV.	DESCRIZIONE	DATA	DISEGNATO	APPROVATO
5				
4				
3				
2				
1	EMISSIONE	10/05/2017	D. DE CARLI	G. MOSTI

PROGETTO PALESTRA LICEO E. FERMI
VIA GALILEO GALILEI
54100 MASSA (MS)

PLANIMETRIA IMPIANTO DI TERRA
INSEDIAMENTO

DISEGNO N.: IE 05

PROGETTISTA: Ing. MOSTI/DE CARLI

CLIENTE/SOCIETA': PROVINCIA DI MASSA CARRARA
STABILIMENTO DI: MASSA (MS)
IMPIANTO: PALSETRA AD USO SCOLASTICO
SCALA: 1:100 su A3 | NS.RIF.: SIT16056
FILE: IE_PALESTRA_FERMI .dwg | VS.RIF.:

OPERA Engineering S.r.l.
Sede Operativa: Via B. Croce, 6 54100 Massa (MS)
Tel./Fax 0585 44515 C.F. e P. IVA 01339440453

QUESTO DISEGNO E' DI PROPRIETA' DI OPERA ENGINEERING SRL. E NON PUO' ESSERE COPIATO RIPRODOTTO O MOSTRATO A TERZI SENZA PREVENTIVA AUTORIZZAZIONE SCRITTA