



## Regione Toscana

LOTTO 1B - Apuano: dal Comune di Carrara al Comune di Montignoso

# PROGETTO DEFINITIVO

Soggetto attuatore della progettazione

STAZIONE APPALTANTE

**Regione Toscana** - Settore  
trasporto pubblico locale su ferro e  
marittimo - mobilità sostenibile

IL DIRIGENTE

Ing. Riccardo Buffoni

IL RESPONSABILE UNICO DEL PROCEDIMENTO

Ing. Riccardo Buffoni

IL DIRETTORE ESECUTIVO DEL CONTRATTO

Ing. Michela Di Matteo

Stazione appaltante esecuzione dei lavori

STAZIONE APPALTANTE

**Provincia di Massa-Carrara**  
Settore 2 - Edilizia scolastica-Patrimonio

IL DIRIGENTE

Arch. Marina Rossella Tongiani

IL RESPONSABILE UNICO DEL PROCEDIMENTO

Arch. Marco Nieri



Provincia di  
Massa-Carrara



Comune di  
Carrara



Comune di  
Massa



Comune di  
Montignoso

RTP progettisti



MATE Soc. Coop.




Coopprogetti Soc. Coop.



Parcianello & Partners  
engineering s.r.l.



NETMOBILITY  
Netmobility s.r.l.

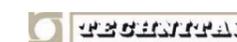

Technital S.p.a



D.R.E.A.M. Italia

RESPONSABILE DELL'INTEGRAZIONE TRA LE VARIE PRESTAZIONI SPECIALISTICHE

Ing. Lino Pollastri

## ELABORATI GRAFICI

### Piano particellare d'esproprio - planimetria catastale

| Progetto               | Fase             | Disciplina               | Elaborato              | Sub             | Revisione             | Revisione |
|------------------------|------------------|--------------------------|------------------------|-----------------|-----------------------|-----------|
| 20066                  | D                | 3                        | 14                     | 0               | A                     | Emissione |
| CUP<br>D71B17002330003 | Redatto<br>Cella | Controllato<br>Pollastri | Approvato<br>Pollastri | Scala<br>1:2000 | Data<br>Dicembre 2022 |           |



Regione Toscana

Ing. Riccardo Buffoni – Dirigente Responsabile del Contratto  
Ing. Riccardo Buffoni – Responsabile Unico del Procedimento  
Ing. Michela Di Matteo – Direttore per l'Esecuzione del Contratto  
Arch. Paolo Lucattini – Direttore Operativo  
Dott. Emiliano Carnieri – Supporto al RUP  
Geol. Mariano Mirannalti – Supporto al RUP

## PRESTAZIONI PRINCIPALI

**Responsabile delle integrazioni:** Ing. Lino Pollastri  
**Progettista viabilità sostenibile:** Ing. Elena Guerzoni  
**Progettista architettonico:** Arch. Emanuela Barro

**Progettista strutturale:** Ing. Davide Liturri  
**Progettista idraulico:** Ing. Simone Galardini  
**Geologo:** Geol. Andrea Bizzarri

## GRUPPO DI LAVORO



Mate Soc. Coop.

Ing. Lino Pollastri, Arch. Francesco Vazzano, Ing. Elena Guerzoni, Ing. Franco Di Biase, Arch. Arturo Augelletta, Ing. Matteo Cella, Arch. Agostino Maiurano, Ing. Silvia Moretti, Ing. Elettra Lowenthal, Arch. Emanuela Barro, Dott. Urb. Valeria Polizzi, Arch. Tommaso Cesaro, Arch. Maurizio Pavani, Ing. Mauro Perini (DT), Ing. Alessandro Sanna, Arch. Livia Travaglini, Arch. Sara Greco, Arch. Eleonora Sablone, Prof. Arch. Matteo Zambon, Geom. Andrea Elbi, Arch. Michele Cavallaro, Ing. Carlo Albergo Caliman, Arch. Nicla Di Ciommo, Arch. Veronica D'Onofrio, Arch. Michele Avenali.



Coopprogetti Soc. coop.

Arch. Enrico Costa, Arch. Paolo Ghirelli, Ing. Lorena Ragnacci, Ing. Edoardo Filippetti, Ing. Moreno Panfili, Ing. Alessandro Placucci, Arch. Elisa Aurora Eleonora Crimi, Arch. Francesca Uccellani, Arch. Luigi Muraca, Arch. Antonella Strati, Ing. Danilo Pelle, Arch. Sonia Alunno, Arch. Alessio Mazzacrelli, Ing. Monia Angeloni, Cons. BB. AA. AA. Eleonora Gitto, Ing. Luigino Capponi, Per. Ind. Augusto Albin, Ing. Luigi Farina, Geol. Fausto Pelicci, Ing. Walter Tomassoli, Ing. Luca Vecchiato, Dott. Agr. Salvatore Mauro, Dott. Agr. Giampaolo Tripodi, Per. Agr. Roberto Tomassoli, Stefano Lapazio, Dott. Enrico Minelli, Geom. Fabio Ercoli, Rag. Rita Ercoli, Rag. Sonja Brunetti, Ing. Riccardo Cecchetti, Ing. Costanza Cecchetti, Ing. Sabina Mandaglio, Arch. Debora Marchi, Dott.ssa Arch. Maria Grazia Matarozzo, Dott. Archeo. Mariagrazia Liseno, Arch. Diego Benedetto, Arch. Alice Maria De Leo, Arch. Teresa Rita Bertino.



Parcianello & Partners engineering s.r.l.

Arch. Lio Parcianello, Arch. Renato Da Re, Arch. Gianluca Parcianello, Arch. Giada Saviane, dis. Romano Sommacal, p.e. Simona Cesa, Geom. Enzo Parcianello, Arch. Giulia Della Giustina, Arch. Andrea Maugeri, Ing. Tiziana Cataldo, Arch. Antonio Schizzi, Arch. Federica Vanich.



NetMobility s.r.l.

Ing. Francesco Seneci, Geol. Mirko Demozzi, Ing. Filippo Forlati, Ing. Francesco Avesani, Pian. Licia Bernini, P.I. Luca Baroni.



Technital S.p.a.

Ing. Filippo Busola, Ing. Alessio Rosin, Ing. Simone Venturini, Geol. Emanuele Fresia, Ing. Davide Liturri, Ing. Andrea Renso, Ing. Guido Rossi, Ing. Alessandro Rizzo, Ing. Marco Rossignoli, Geom. Gianluca Follesa



D.R.E.A.M. Italia

Ing. Simone Galardini, Ing. Chiara Chiostrini, Geol. Andrea Bizzarri, Dott. For. Lorenzo Mini, Dott. For. Katuscia Begliomini.

Legenda




Numero foglio e comune



Aree con nessun intervento



Aree di intervento di proprietà pubblica (demaniali, comunali)  
o ricadenti in particelle Strade

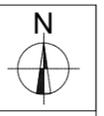


87  
Carrara

Direzione Provinciale di Massa Carrara Ufficio Provinciale - Territorio - Direttore PANTISANO VINCENZO



**Ciclovia TIRRENICA - PROGETTO DEFINITIVO LOTTO PRIORITARIO Regione Toscana**  
 LOTTO 1B - Apuano: dal Comune di Carrara al Comune di Montignoso

Progettisti in RTP  
 MATE SOC. COOP.  
 COOPROGETTI SOC. COOP.  
 PARCIANELLO & PARTNERS S.R.L.  
 NETMOBILITY S.R.L.  
 TECHNITAL S.P.A.  
 D.R.E. AM ITALIA SOC. COOP.

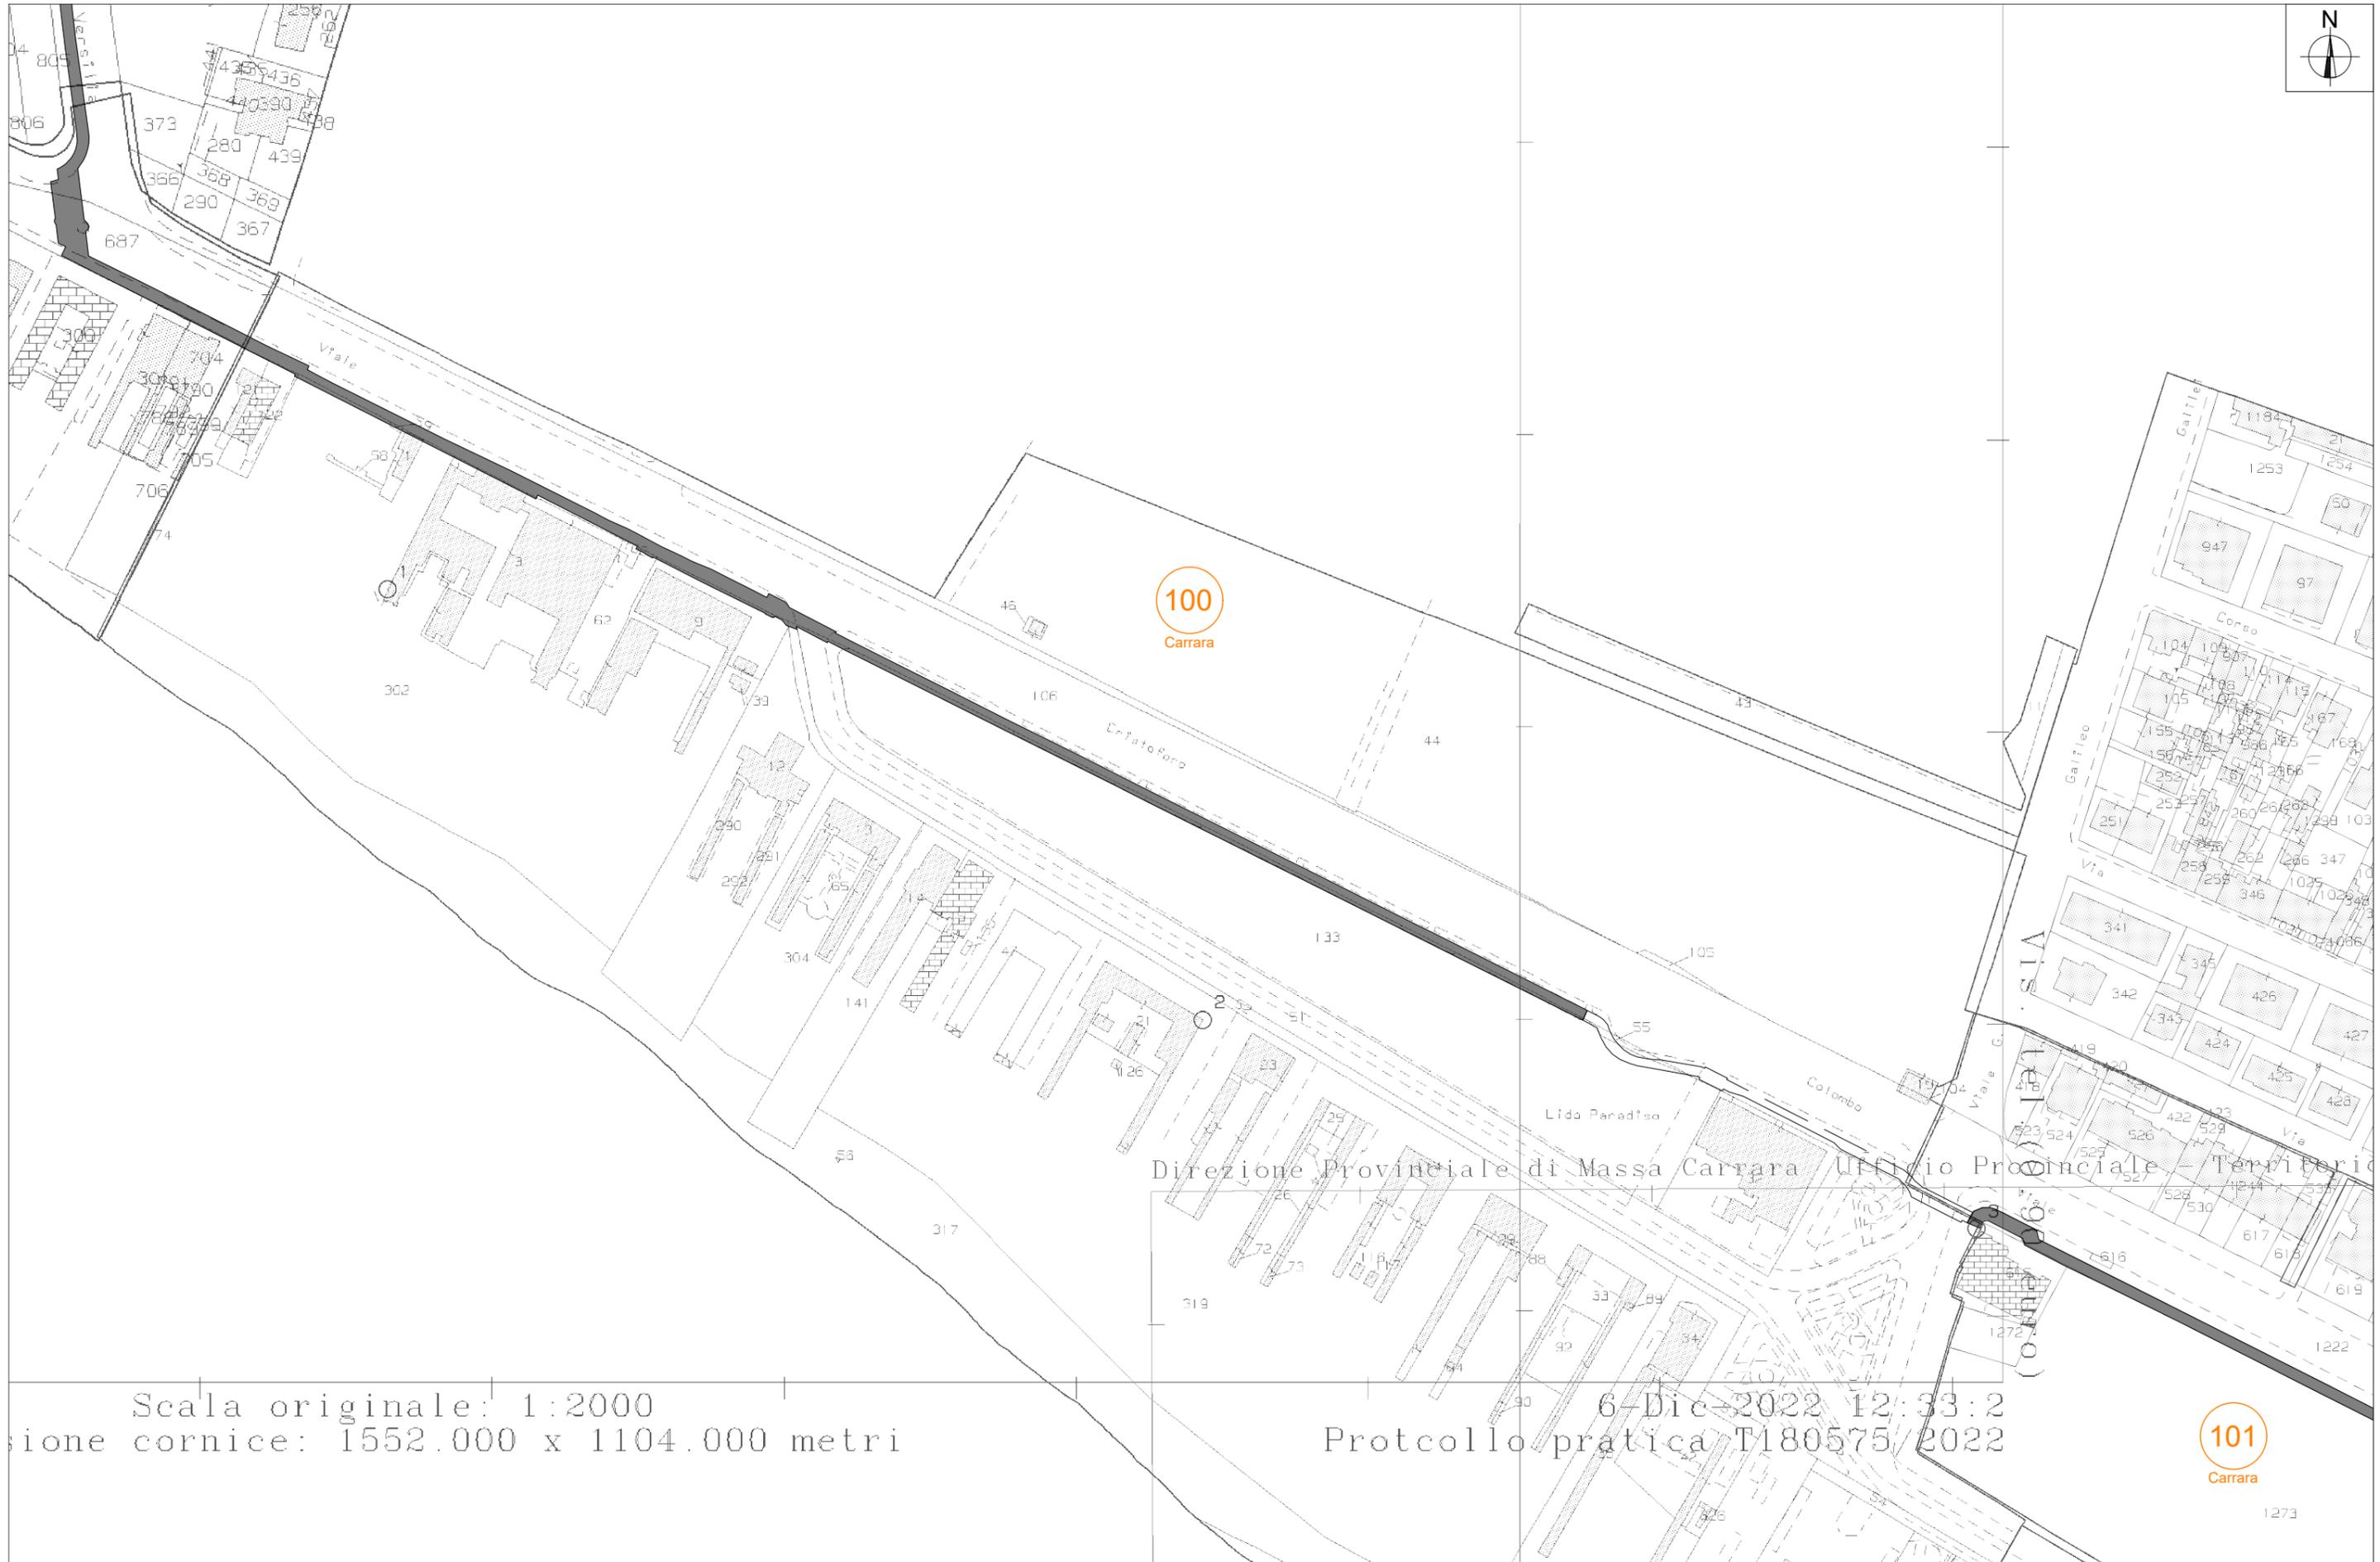

100  
Carrara

101  
Carrara

Scala originale: 1:2000  
Dimensione cornice: 1552.000 x 1104.000 metri

Direzione Provinciale di Massa Carrara Ufficio Provinciale Territoriale



6 Dic 2022 12:33:2  
Protocollo pratica T180575/2022



**Ciclovia TIRRENICA - PROGETTO DEFINITIVO LOTTO PRIORITARIO Regione Toscana**  
LOTTO 1B - Apuano: dal Comune di Carrara al Comune di Montignoso

Progettisti in RTP  
MATE SOC. COOP.  
COOPROGETTI SOC. COOP.  
PARCIANELLO & PARTNERS S.R.L.  
NETMOBILITY S.R.L.  
TECHNITAL S.P.A.  
D.R.E. AM ITALIA SOC. COOP.

Pagina  
**02**

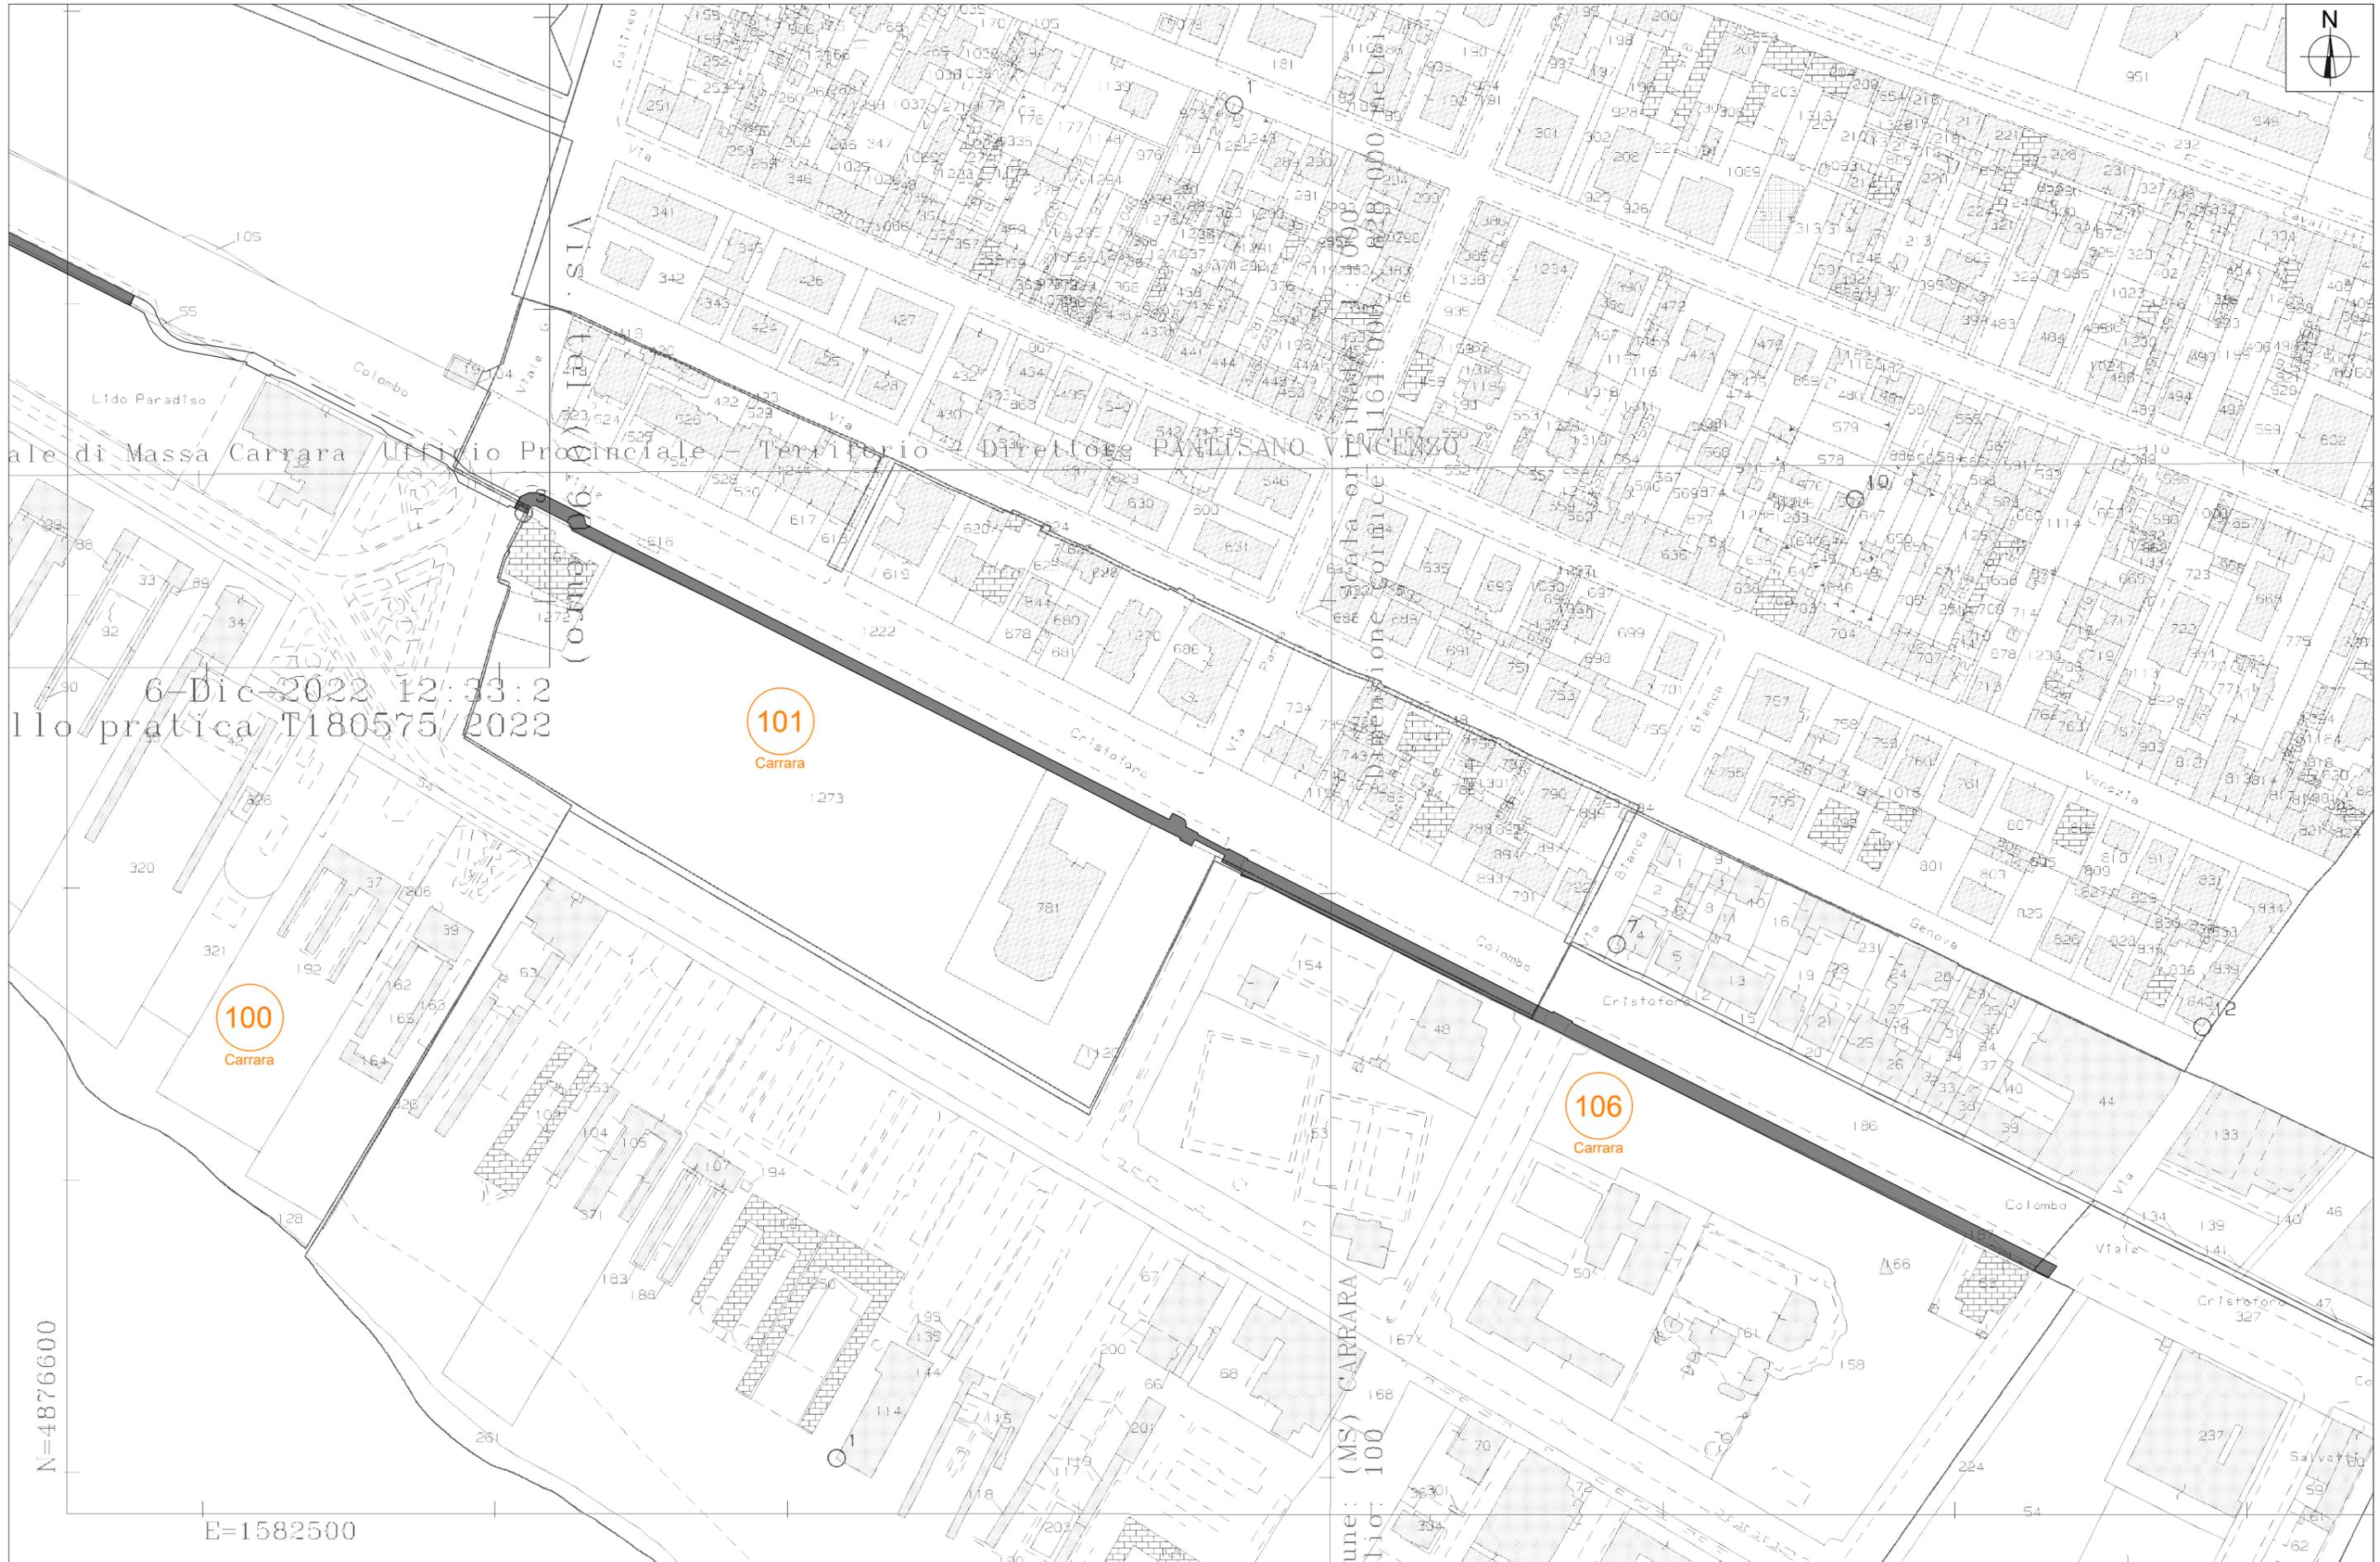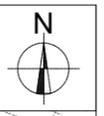

Ufficio Provinciale - Territorio Direttore PAULISANO VINCENTO

6 Dic 2022 12:33:2  
Pratica T180575/2022

100  
Carrara

101  
Carrara


106  
Carrara

N=4876600

E=1582500

Linea (MS) CARRARA  
N. 100



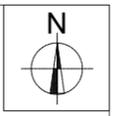



Direzione Provinciale di Massa Carrara Ufficio Provinciale Territorio Direttore PANTISANO VINCENZO

Direzione Provinciale di Massa Carrara Ufficio

1587400



**Ciclovia TIRRENICA - PROGETTO DEFINITIVO LOTTO PRIORITARIO Regione Toscana**  
 LOTTO 1B - Apuano: dal Comune di Carrara al Comune di Montignoso

Progettisti in RTP  
 MATE SOC. COOP.  
 COOPROGETTI SOC. COOP.  
 PARCIANELLO & PARTNERS S.R.L.  
 NETMOBILITY S.R.L.  
 TECHNITAL S.P.A.  
 D.R.E.AM ITALIA SOC. COOP.

Pagina  
**05**



Comune  
Foglio

Scala originale: 1:1000  
Scala cartina: 1:164.000 x 828.000  
Dimensione cartina: P=1588


Comune: (MS) MASSA  
Foglio: 147

147  
Massa

148  
Massa

10



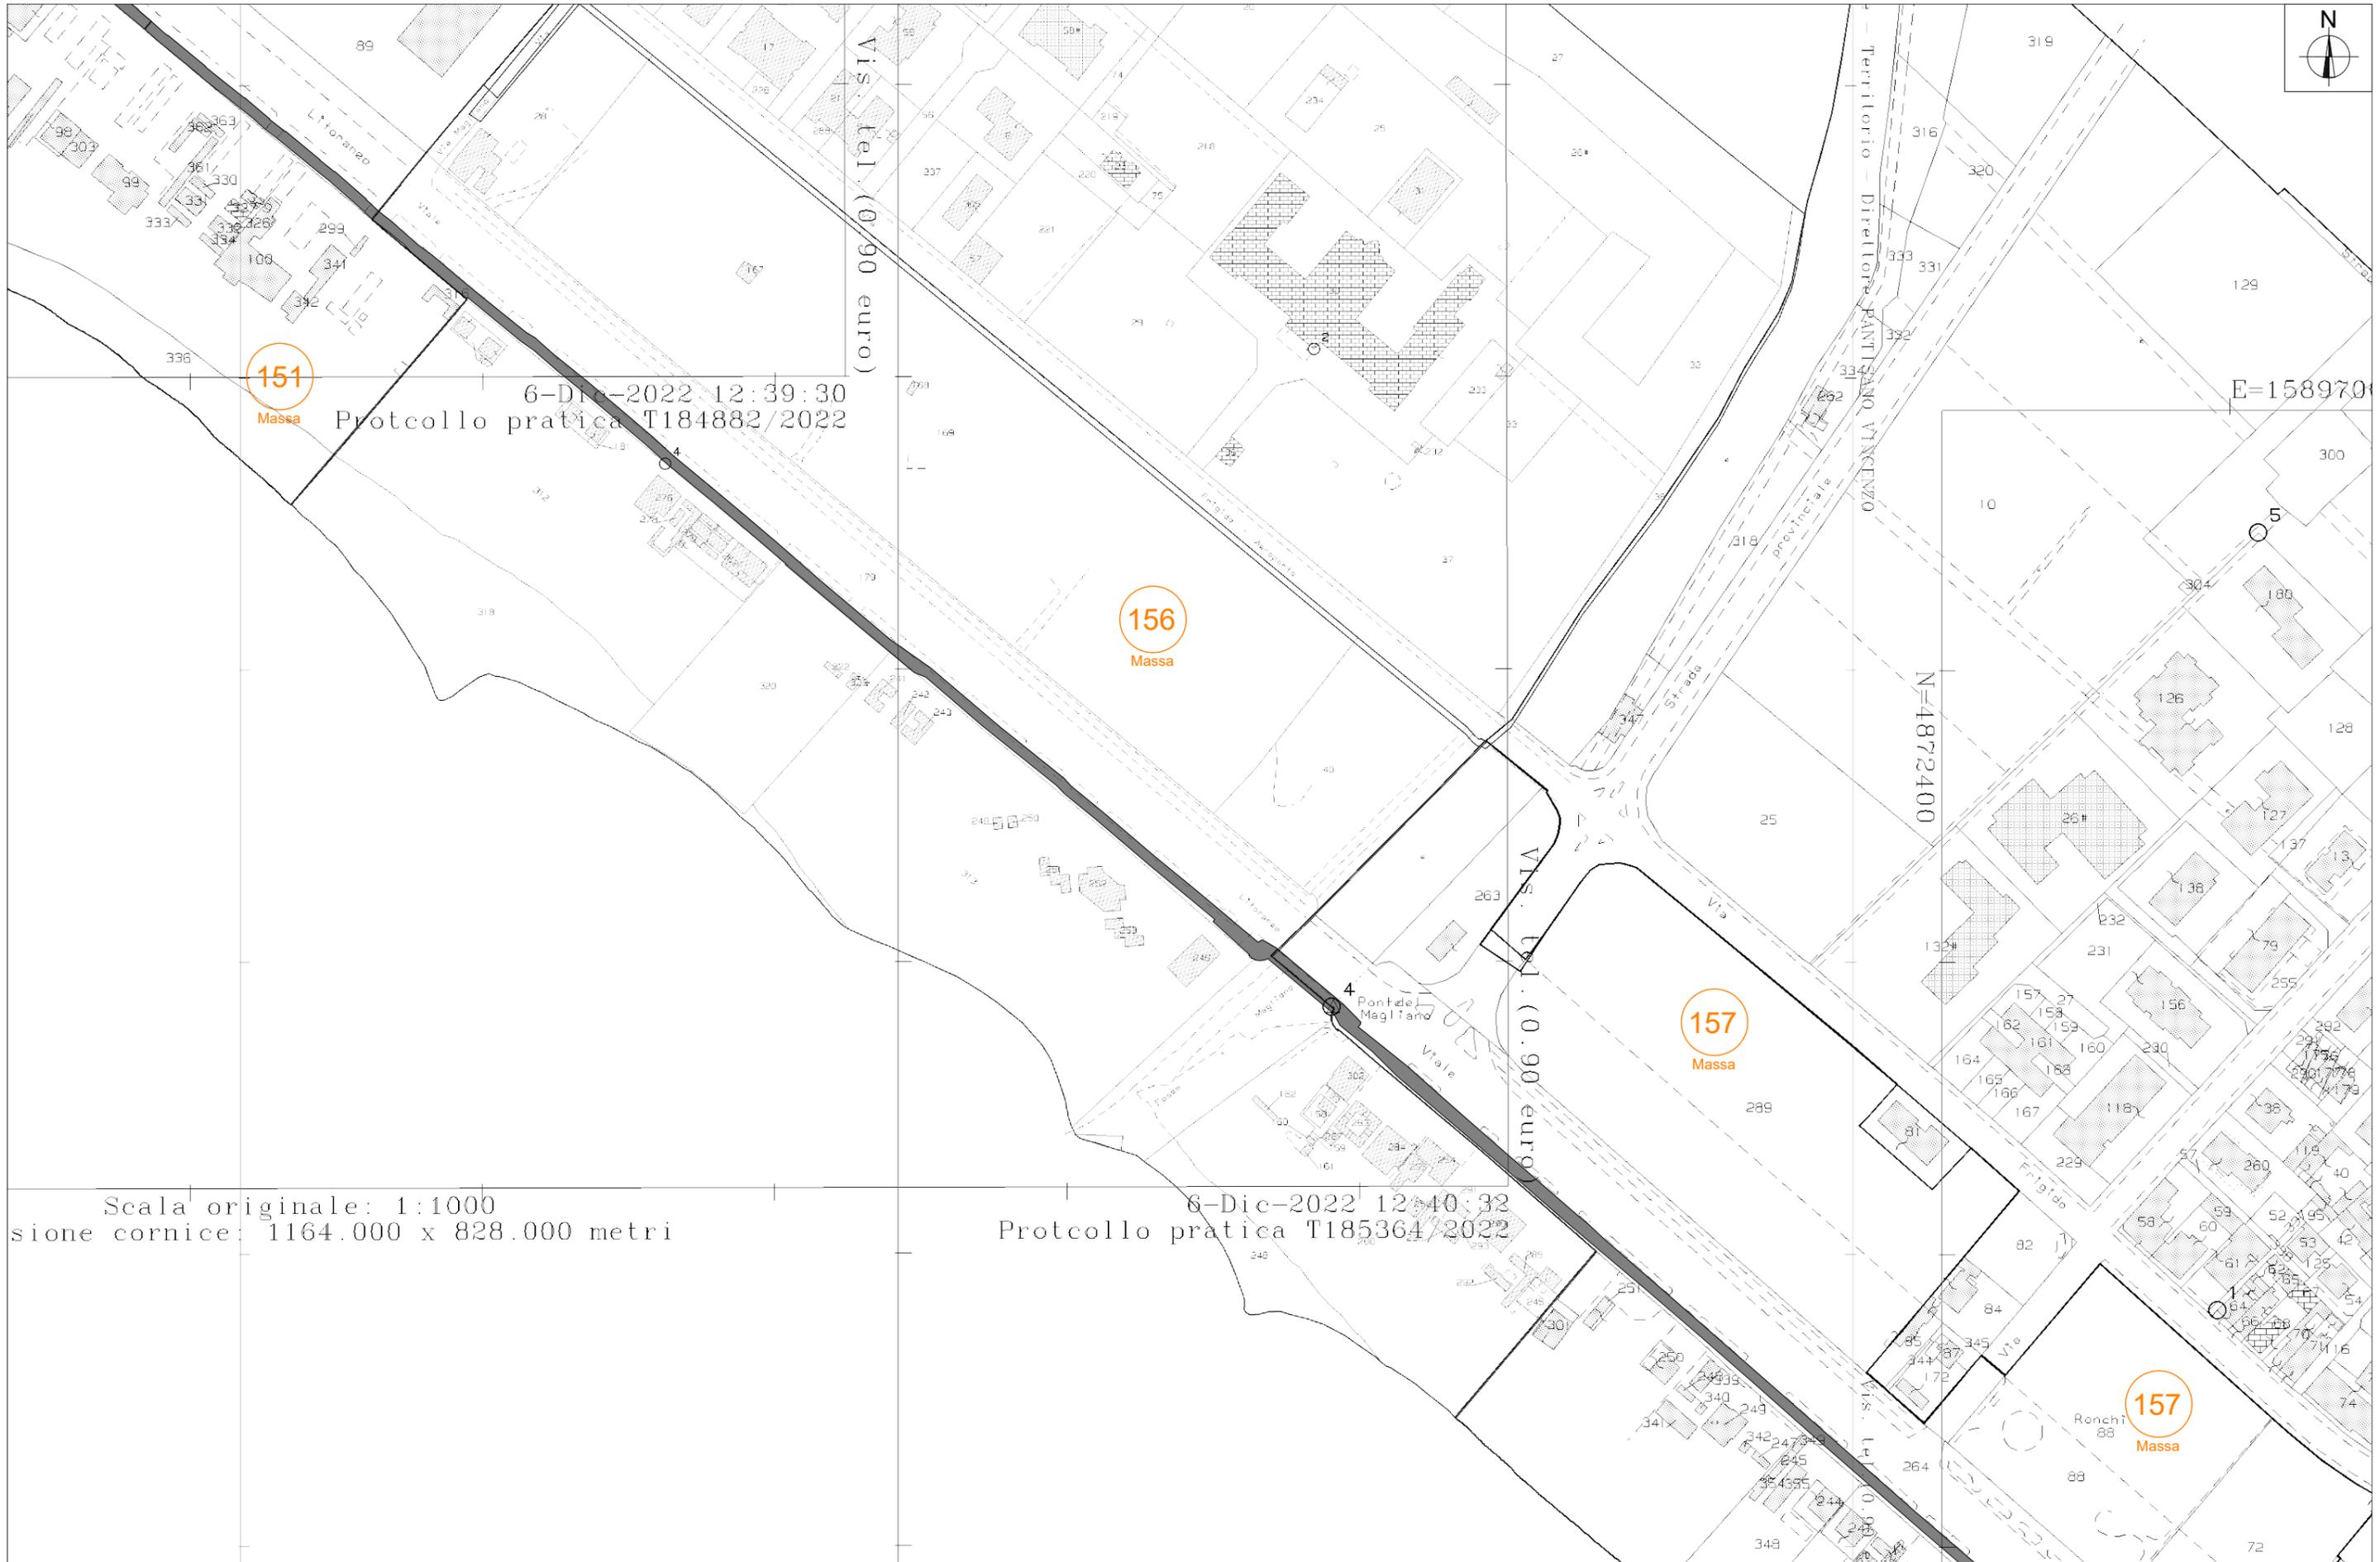

Scala originale: 1:1000  
 sione cornice: 1164.000 x 828.000 metri

6-Dic-2022 12:40:32  
 Protocollo pratica T185364/2022



**Ciclovía TIRRENICA - PROGETTO DEFINITIVO LOTTO PRIORITARIO Regione Toscana**  
 LOTTO 1B - Apuano: dal Comune di Carrara al Comune di Montignoso

Progettisti in RTP  
 MATE SOC. COOP.  
 COOPROGETTI SOC. COOP.  
 PARCIANELLO & PARTNERS S.R.L.  
 NETMOBILITY S.R.L.  
 TECHNITAL S.P.A.  
 D.R.E.AM ITALIA SOC. COOP.



6-Dic-2022 12:40:43  
 Protocollo pratica 1185690/2022

Scala originale: 1:1000


6-Dic-2022 12:42:22



**Ciclovia TIRRENICA - PROGETTO DEFINITIVO LOTTO PRIORITARIO Regione Toscana**  
 LOTTO 1B - Apuano: dal Comune di Carrara al Comune di Montignoso

Progettisti in RTP

MATE SOC. COOP.  
 COOPROGETTI SOC. COOP.  
 PARCIANELLO & PARTNERS S.R.L.  
 NETMOBILITY S.R.L.  
 TECHNITAL S.P.A.  
 D.R.E.AM ITALIA SOC. COOP.

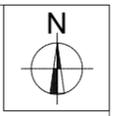


6-Dic-2022 12:42:22  
Protocollo pratica T186783/2022

158  
Massa


160  
Massa

Scala originale: 1:1000  
Dimensione cornice: 1164.000 x 828.000 metri

6-Dic-2022 12:42:55  
Protocollo pratica T187211/2022

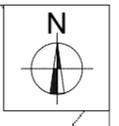



Comune di Massa  
Comune di Montignoso

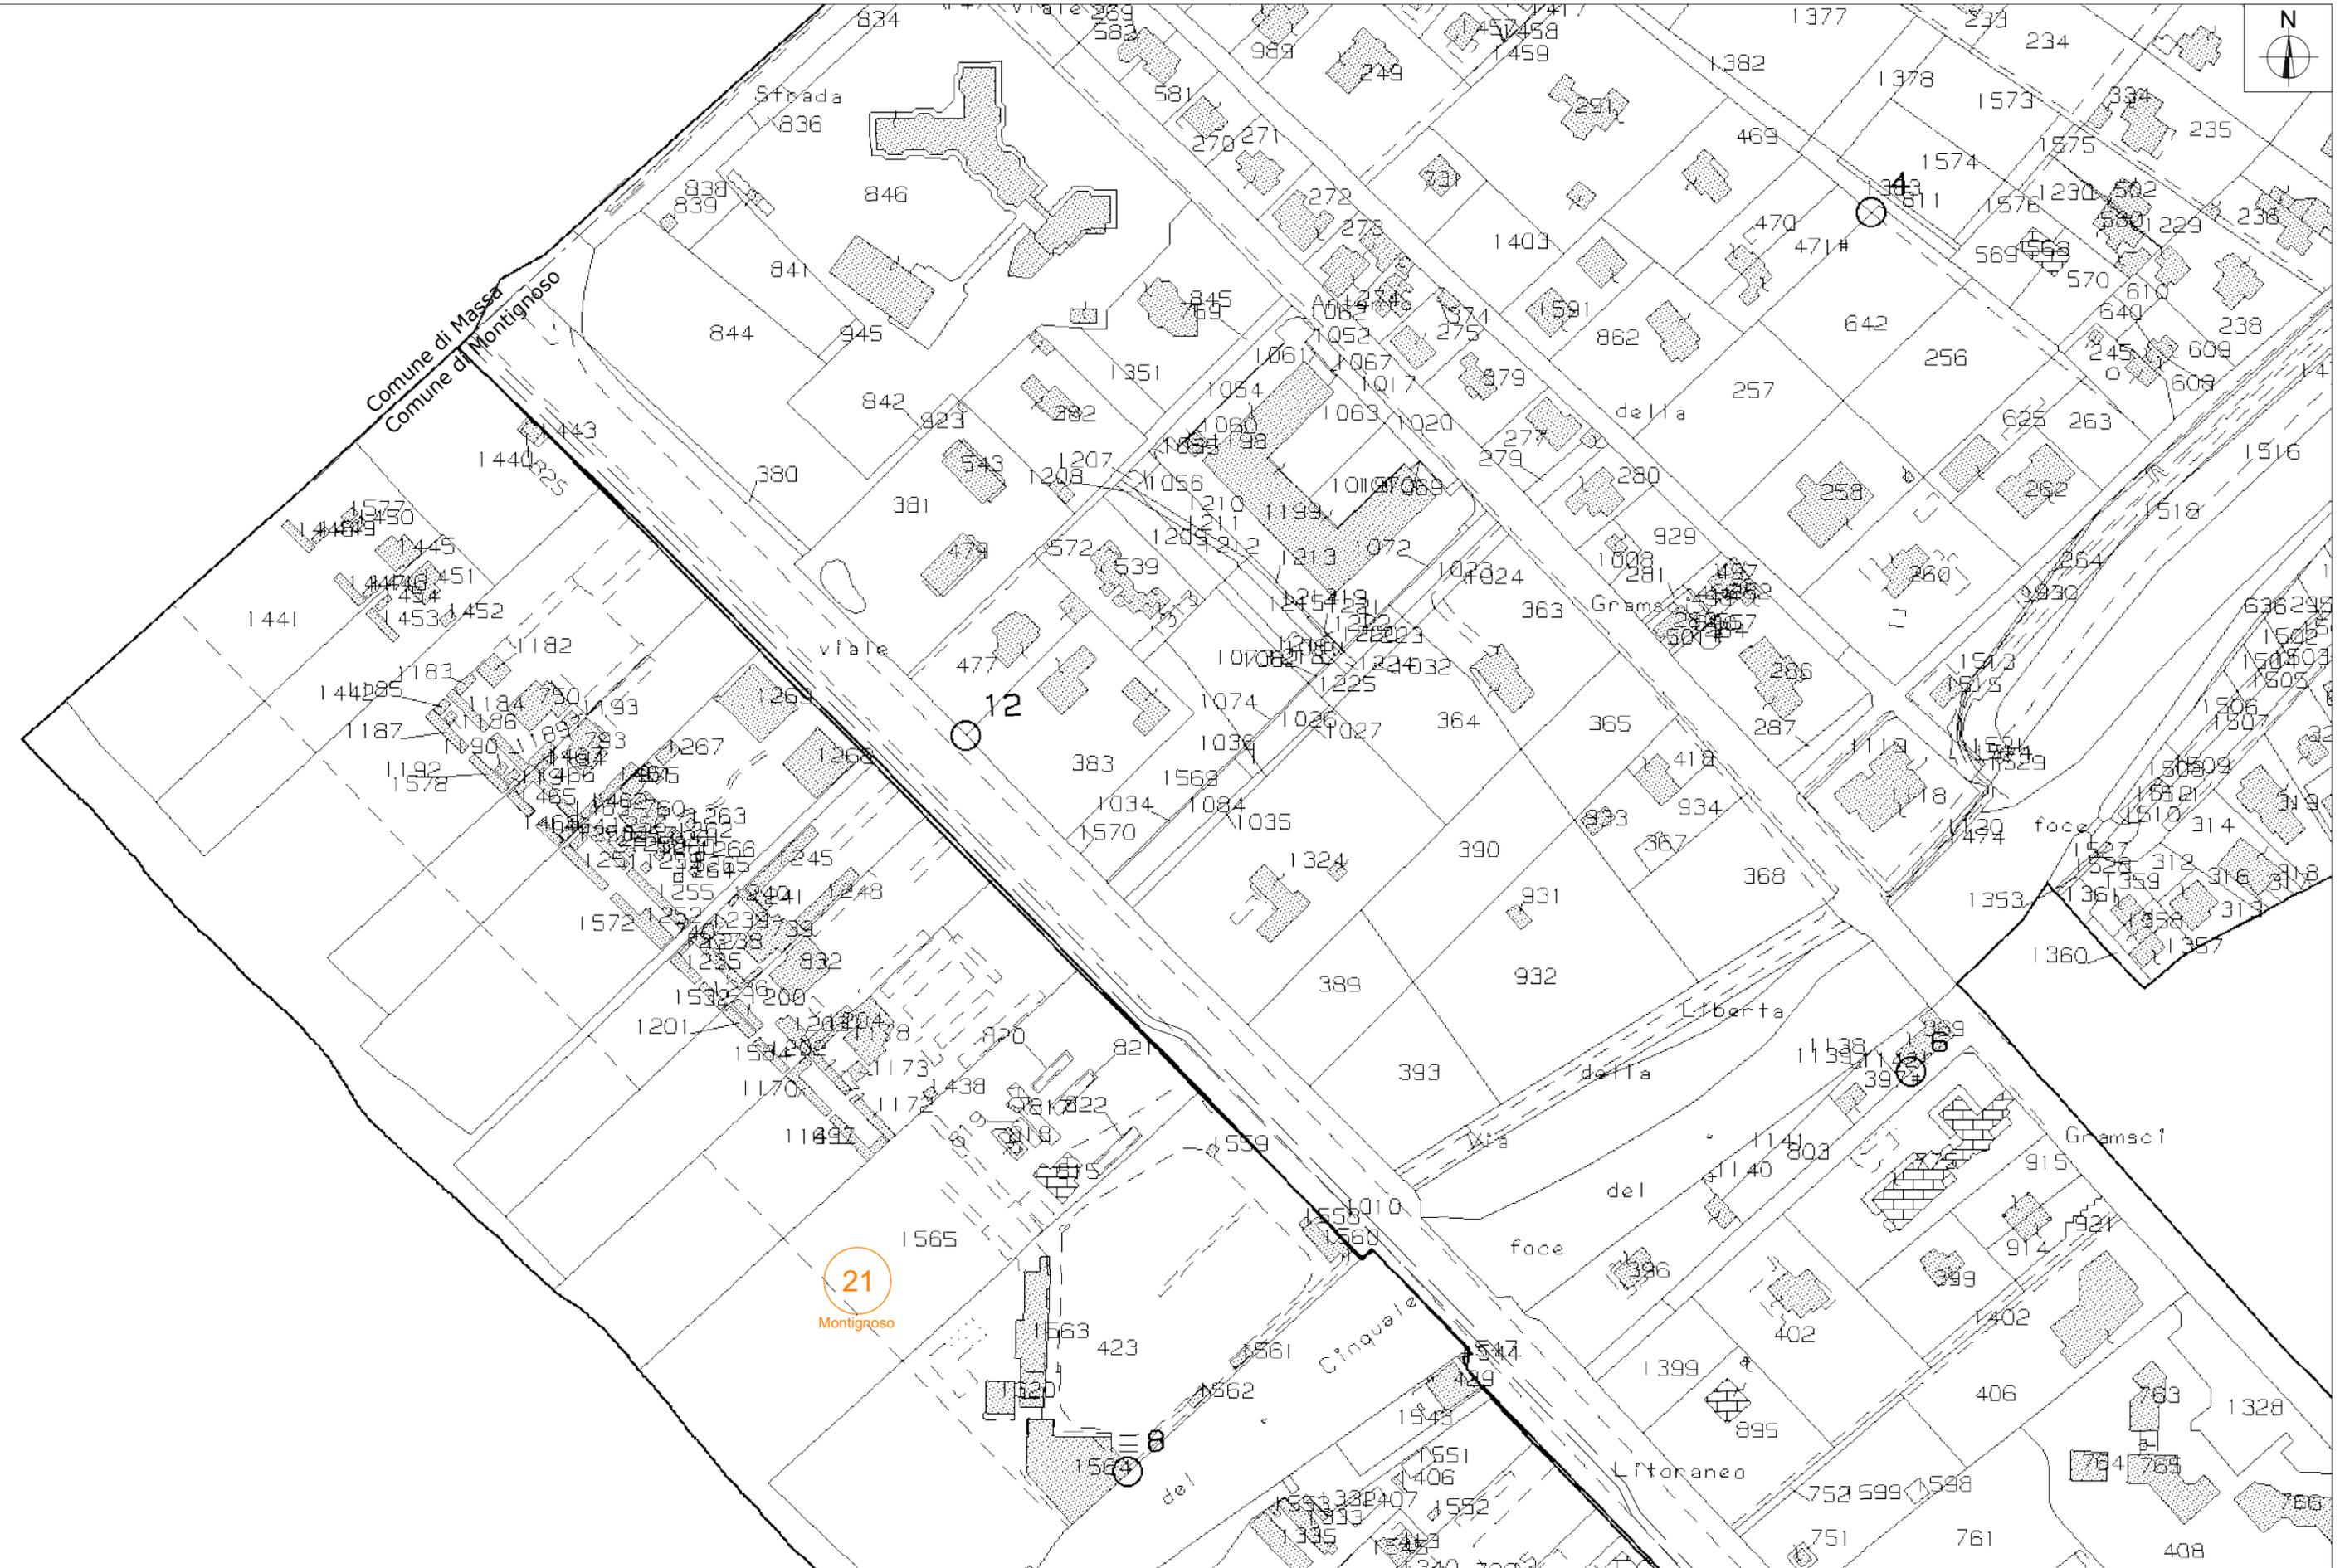

21  
Montignoso



Ciclovia TIRRENICA - PROGETTO DEFINITIVO LOTTO PRIORITARIO Regione Toscana  
LOTTO 1B - Apuano: dal Comune di Carrara al Comune di Montignoso

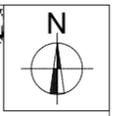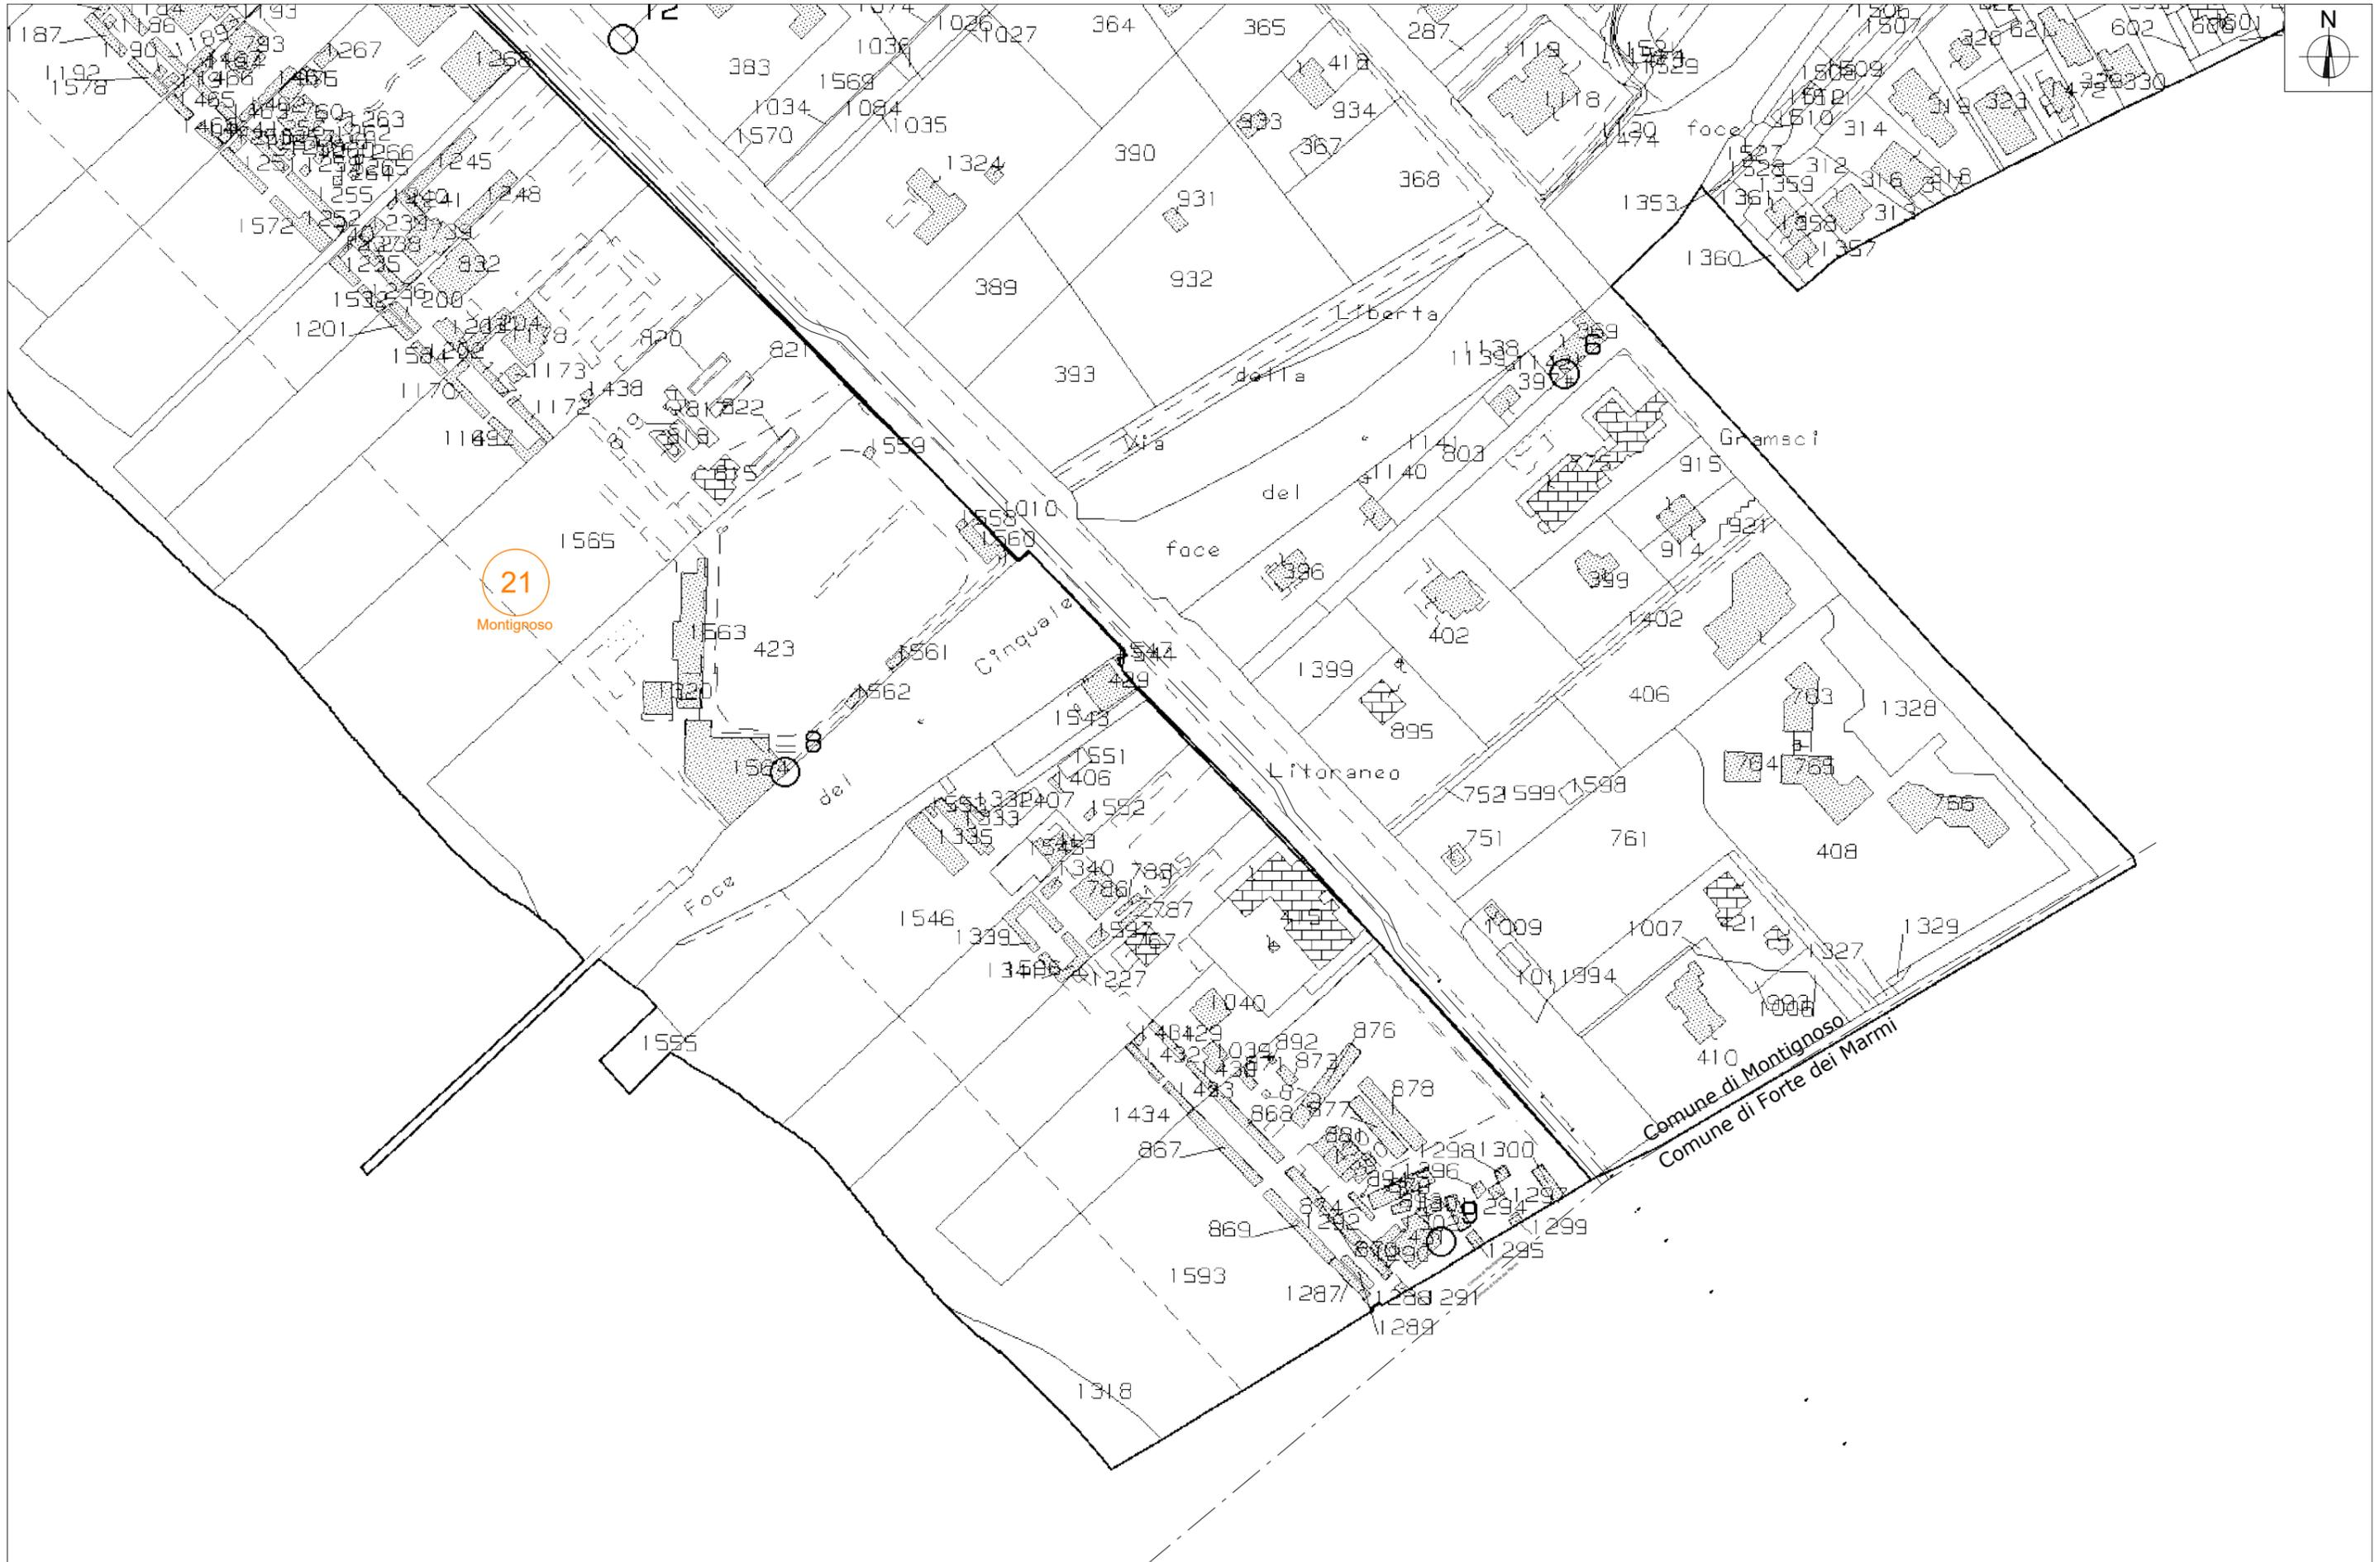

21  
Montignoso

Comune di Montignoso  
Comune di Forte dei Marmi