



## Regione Toscana

LOTTO 1B - Apuano: dal Comune di Carrara al Comune di Montignoso

# PROGETTO DEFINITIVO

Soggetto attuatore della progettazione

STAZIONE APPALTANTE

**Regione Toscana** - Settore  
trasporto pubblico locale su ferro e  
marittimo - mobilità sostenibile

IL DIRIGENTE

Ing. Riccardo Buffoni

IL RESPONSABILE UNICO DEL PROCEDIMENTO

Ing. Riccardo Buffoni

IL DIRETTORE ESECUTIVO DEL CONTRATTO

Ing. Michela Di Matteo

Stazione appaltante esecuzione dei lavori

STAZIONE APPALTANTE

**Provincia di Massa-Carrara**  
Settore 2 - Edilizia scolastica-Patrimonio

IL DIRIGENTE

Arch. Marina Rossella Tongiani

IL RESPONSABILE UNICO DEL PROCEDIMENTO

Arch. Marco Nieri



Provincia di  
Massa-Carrara



Comune di  
Carrara



Comune di  
Massa



Comune di  
Montignoso

RTP progettisti



MATE Soc. Coop.




Cooprogetti Soc. Coop.



Parcianello & Partners  
engineering s.r.l.



Netmobility s.r.l.

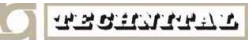

Technital S.p.a



D.R.E.A.M. Italia

RESPONSABILE DELL'INTEGRAZIONE TRA LE VARIE PRESTAZIONI SPECIALISTICHE

Ing. Lino Pollastri

## ELABORATI GRAFICI

### Stato di fatto: Planimetria delle interferenze

| Progetto | Fase | Disciplina | Elaborato | Sub | Revisione | Revisione |
|----------|------|------------|-----------|-----|-----------|-----------|
| 20066    | D    | 3          | 6         | 0   | A         | Emissione |

| CUP             | Redatto  | Controllato | Approvato | Scala | Data          |
|-----------------|----------|-------------|-----------|-------|---------------|
| D71B17002330003 | Guerzoni | Pollastri   | Pollastri | 1:500 | Dicembre 2022 |



Regione Toscana

Ing. Riccardo Buffoni – Dirigente Responsabile del Contratto  
Ing. Riccardo Buffoni – Responsabile Unico del Procedimento  
Ing. Michela Di Matteo – Direttore per l'Esecuzione del Contratto  
Arch. Paolo Lucattini – Direttore Operativo  
Dott. Emiliano Carnieri – Supporto al RUP  
Geol. Mariano Mirannalti – Supporto al RUP

## PRESTAZIONI PRINCIPALI

**Responsabile delle integrazioni:** Ing. Lino Pollastri  
**Progettista viabilità sostenibile:** Ing. Elena Guerzoni  
**Progettista architettonico:** Arch. Emanuela Barro

**Progettista strutturale:** Ing. Davide Liturri  
**Progettista idraulico:** Ing. Simone Galardini  
**Geologo:** Geol. Andrea Bizzarri

## GRUPPO DI LAVORO



Mate Soc. Coop.

Ing. Lino Pollastri, Arch. Francesco Vazzano, Ing. Elena Guerzoni, Ing. Franco Di Biase, Arch. Arturo Augelletta, Ing. Matteo Cella, Arch. Agostino Maiurano, Ing. Silvia Moretti, Ing. Elettra Lowenthal, Arch. Emanuela Barro, Dott. Urb. Valeria Polizzi, Arch. Tommaso Cesaro, Arch. Maurizio Pavani, Ing. Mauro Perini (DT), Ing. Alessandro Sanna, Arch. Livia Travaglini, Arch. Sara Greco, Arch. Eleonora Sablone, Prof. Arch. Matteo Zambon, Geom. Andrea Elbi, Arch. Michele Cavallaro, Ing. Carlo Albero Caliman, Arch. Nicla Di Ciommo, Arch. Veronica D'Onofrio, Arch. Michele Avenali.



Cooprogetti Soc. coop.

Arch. Enrico Costa, Arch. Paolo Ghirelli, Ing. Lorena Ragnacci, Ing. Edoardo Filippetti, Ing. Moreno Panfili, Ing. Alessandro Placucci, Arch. Elisa Aurora Eleonora Crimi, Arch. Francesca Uccellani, Arch. Luigi Muraca, Arch. Antonella Strati, Ing. Danilo Pelle, Arch. Sonia Alunno, Arch. Alessio Mazzacrelli, Ing. Monia Angeloni, Cons. BB. AA. AA. Eleonora Gitto, Ing. Luigino Capponi, Per. Ind. Augusto Albini, Ing. Luigi Farina, Geol. Fausto Pelicci, Ing. Walter Tomassoli, Ing. Luca Vecchiato, Dott. Agr. Salvatore Mauro, Dott. Agr. Giampaolo Tripodi, Per. Agr. Roberto Tomassoli, Stefano Lapazio, Dott. Enrico Minelli, Geom. Fabio Ercoli, Rag. Rita Ercoli, Rag. Sonja Brunetti, Ing. Riccardo Cecchetti, Ing. Costanza Cecchetti, Ing. Sabina Mandaglio, Arch. Debora Marchi, Dott.ssa Arch. Maria Grazia Matarozzo, Dott. Archeo. Mariagrazia Liseno, Arch. Diego Benedetto, Arch. Alice Maria De Leo, Arch. Teresa Rita Bertino.



Parcianello & Partners engineering s.r.l.

Arch. Lio Parcianello, Arch. Renato Da Re, Arch. Gianluca Parcianello, Arch. Giada Saviane, dis. Romano Sommacal, p.e. Simona Cesa, Geom. Enzo Parcianello, Arch. Giulia Della Giustina, Arch. Andrea Maugeri, Ing. Tiziana Cataldo, Arch. Antonio Schizzi, Arch. Federica Vanich.



NetMobility s.r.l.

Ing. Francesco Seneci, Geol. Mirko Demozzi, Ing. Filippo Forlati, Ing. Francesco Avesani, Pian. Licia Bernini, P.I. Luca Baroni.



Technital S.p.a.


Ing. Filippo Busola, Ing. Alessio Rosin, Ing. Simone Venturini, Geol. Emanuele Fresia, Ing. Davide Liturri, Ing. Andrea Renso, Ing. Guido Rossi, Ing. Alessandro Rizzo, Ing. Marco Rossignoli, Geom. Gianluca Follesa



D.R.E.A.M. Italia

Ing. Simone Galardini, Ing. Chiara Chiostrini, Geol. Andrea Bizzarri, Dott. For. Lorenzo Mini, Dott. For. Katuscia Begliomini.



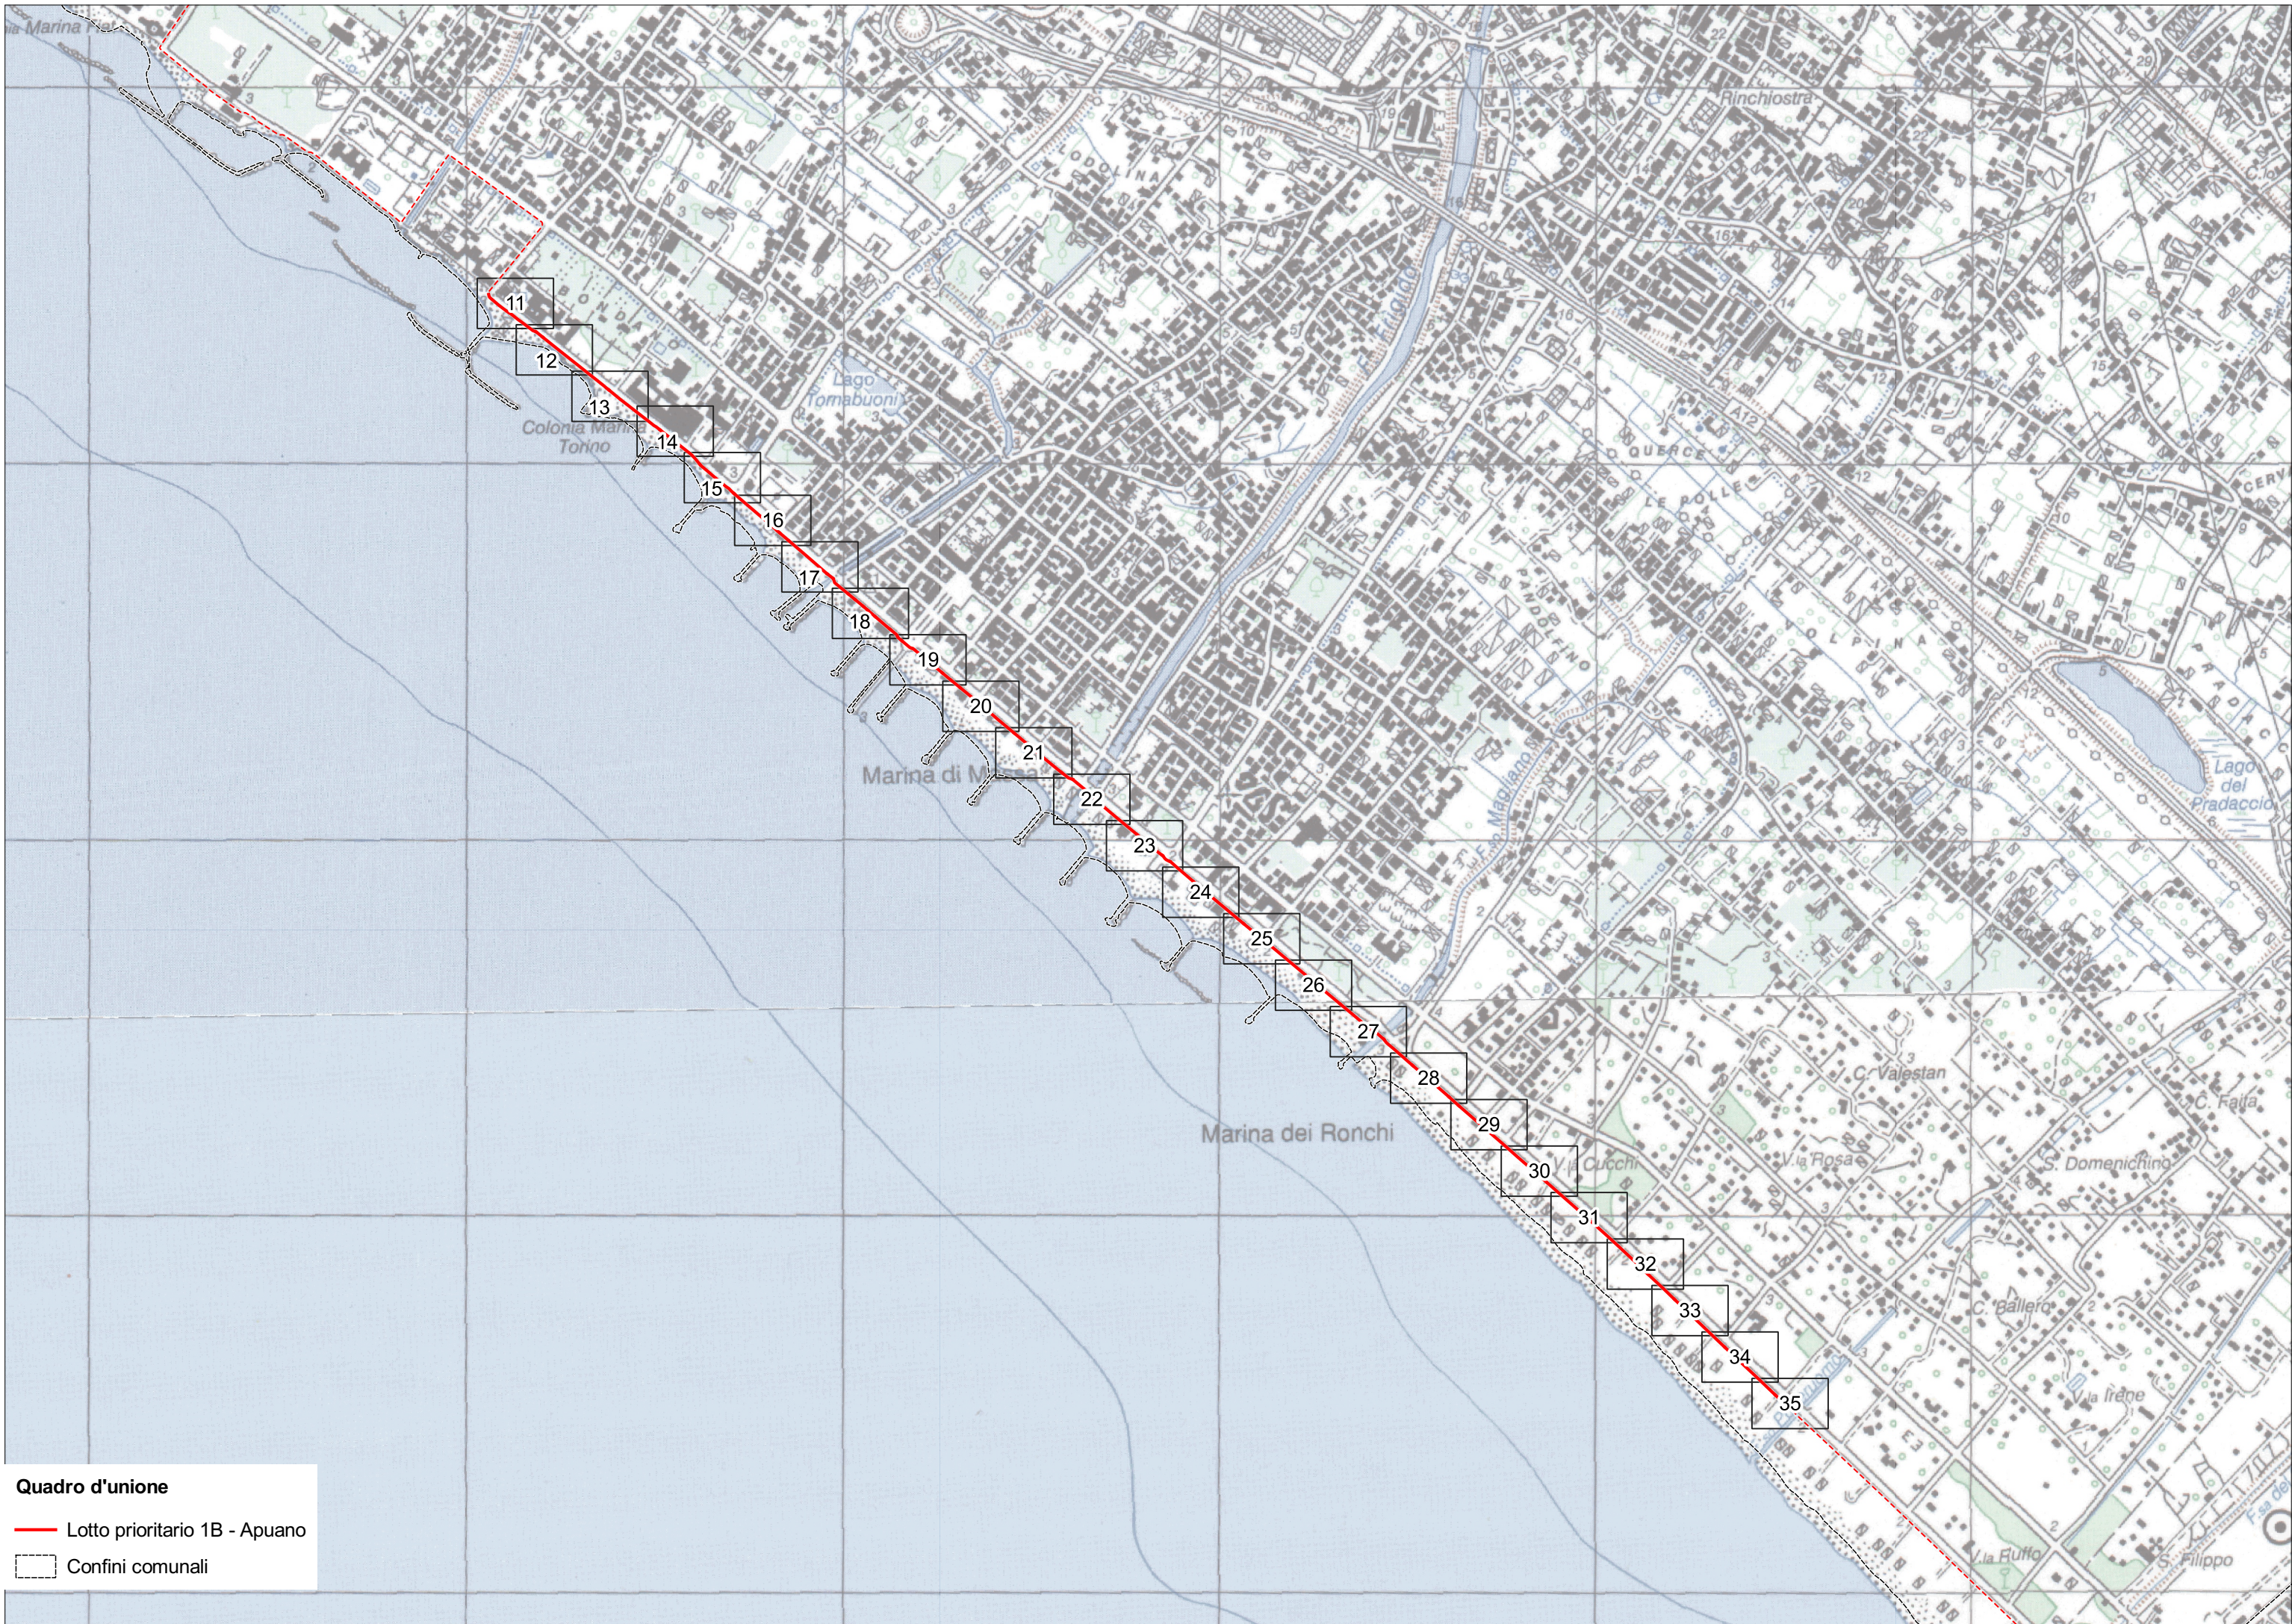


**Quadro d'unione**

— Lotto prioritario 1B - Apuano

□ Confini comunali



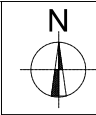

**GAS**

 Rete distribuzione gas

**SERVIZI IDRICI**

 Fognatura nera

 Fognatura bianca

 Acquedotto

**TELEFONIA**

 Fibra ottica



























