



Regione Toscana

LOTTO 1B - Apuano: dal Comune di Carrara al Comune di Montignoso

PROGETTO DEFINITIVO

Soggetto attuatore della progettazione

STAZIONE APPALTANTE

Regione Toscana - Settore
trasporto pubblico locale su ferro e
marittimo - mobilità sostenibile

IL DIRIGENTE

Ing. Riccardo Buffoni

IL RESPONSABILE UNICO DEL PROCEDIMENTO

Ing. Riccardo Buffoni

IL DIRETTORE ESECUTIVO DEL CONTRATTO

Ing. Michela Di Matteo

Stazione appaltante esecuzione dei lavori

STAZIONE APPALTANTE

Provincia di Massa-Carrara
Settore 2 - Edilizia scolastica-Patrimonio

IL DIRIGENTE

Arch. Marina Rossella Tongiani

IL RESPONSABILE UNICO DEL PROCEDIMENTO

Arch. Marco Nieri



Provincia di
Massa-Carrara



Comune di
Carrara



Comune di
Massa



Comune di
Montignoso

RTP progettisti



MATE Soc. Coop.



Coopprogetti Soc. Coop.



Parcianello & Partners
engineering s.r.l.



Netmobility s.r.l.



Technital S.p.a



D.R.E.A.M. Italia

RESPONSABILE DELL'INTEGRAZIONE TRA LE VARIE PRESTAZIONI SPECIALISTICHE

Ing. Lino Pollastri

ELABORATI GRAFICI

Progetto: Planimetria di tracciamento

Progetto	Fase	Disciplina	Elaborato	Sub	Revisione	Revisione
20066	D	3	8	0	A	Emissione

CUP	Redatto	Controllato	Approvato	Scala	Data
D71B17002330003	Guerzoni	Pollastri	Pollastri	1:500	Dicembre 2022



Regione Toscana

Ing. Riccardo Buffoni – Dirigente Responsabile del Contratto
Ing. Riccardo Buffoni – Responsabile Unico del Procedimento
Ing. Michela Di Matteo – Direttore per l'Esecuzione del Contratto
Arch. Paolo Lucattini – Direttore Operativo
Dott. Emiliano Carnieri – Supporto al RUP
Geol. Mariano Mirannalti – Supporto al RUP

PRESTAZIONI PRINCIPALI

Responsabile delle integrazioni: Ing. Lino Pollastri
Progettista viabilità sostenibile: Ing. Elena Guerzoni
Progettista architettonico: Arch. Emanuela Barro

Progettista strutturale: Ing. Davide Liturri
Progettista idraulico: Ing. Simone Galardini
Geologo: Geol. Andrea Bizzarri

GRUPPO DI LAVORO



Mate Soc. Coop.

Ing. Lino Pollastri, Arch. Francesco Vazzano, Ing. Elena Guerzoni, Ing. Franco Di Biase, Arch. Arturo Augelletta, Ing. Matteo Cella, Arch. Agostino Maiurano, Ing. Silvia Moretti, Ing. Elettra Lowenthal, Arch. Emanuela Barro, Dott. Urb. Valeria Polizzi, Arch. Tommaso Cesaro, Arch. Maurizio Pavani, Ing. Mauro Perini (DT), Ing. Alessandro Sanna, Arch. Livia Travaglini, Arch. Sara Greco, Arch. Eleonora Sablone, Prof. Arch. Matteo Zambon, Geom. Andrea Elbi, Arch. Michele Cavallaro, Ing. Carlo Albero Caliman, Arch. Nicla Di Ciommo, Arch. Veronica D'Onofrio, Arch. Michele Avenali.



Cooprogetti Soc. coop.

Arch. Enrico Costa, Arch. Paolo Ghirelli, Ing. Lorena Ragnacci, Ing. Edoardo Filippetti, Ing. Moreno Panfili, Ing. Alessandro Placucci, Arch. Elisa Aurora Eleonora Crimi, Arch. Francesca Uccellani, Arch. Luigi Muraca, Arch. Antonella Strati, Ing. Danilo Pelle, Arch. Sonia Alunno, Arch. Alessio Mazzacrelli, Ing. Monia Angeloni, Cons. BB. AA. AA. Eleonora Gitto, Ing. Luigino Capponi, Per. Ind. Augusto Albini, Ing. Luigi Farina, Geol. Fausto Pelicci, Ing. Walter Tomassoli, Ing. Luca Vecchiato, Dott. Agr. Salvatore Mauro, Dott. Agr. Giampaolo Tripodi, Per. Agr. Roberto Tomassoli, Stefano Lapazio, Dott. Enrico Minelli, Geom. Fabio Ercoli, Rag. Rita Ercoli, Rag. Sonja Brunetti, Ing. Riccardo Cecchetti, Ing. Costanza Cecchetti, Ing. Sabina Mandaglio, Arch. Debora Marchi, Dott.ssa Arch. Maria Grazia Matarozzo, Dott. Archeo. Mariagrazia Liseno, Arch. Diego Benedetto, Arch. Alice Maria De Leo, Arch. Teresa Rita Bertino.



Parcianello & Partners engineering s.r.l.

Arch. Lio Parcianello, Arch. Renato Da Re, Arch. Gianluca Parcianello, Arch. Giada Saviane, dis. Romano Sommacal, p.e. Simona Cesa, Geom. Enzo Parcianello, Arch. Giulia Della Giustina, Arch. Andrea Maugeri, Ing. Tiziana Cataldo, Arch. Antonio Schizzi, Arch. Federica Vanich.



NetMobility s.r.l.

Ing. Francesco Seneci, Geol. Mirko Demozzi, Ing. Filippo Forlati, Ing. Francesco Avesani, Pian. Licia Bernini, P.I. Luca Baroni.





Technital S.p.a.


Ing. Filippo Busola, Ing. Alessio Rosin, Ing. Simone Venturini, Geol. Emanuele Fresia, Ing. Davide Liturri, Ing. Andrea Renso, Ing. Guido Rossi, Ing. Alessandro Rizzo, Ing. Marco Rossignoli, Geom. Gianluca Follesa



D.R.E.A.M. Italia

Ing. Simone Galardini, Ing. Chiara Chiostrini, Geol. Andrea Bizzarri, Dott. For. Lorenzo Mini, Dott. For. Katuscia Begliomini.

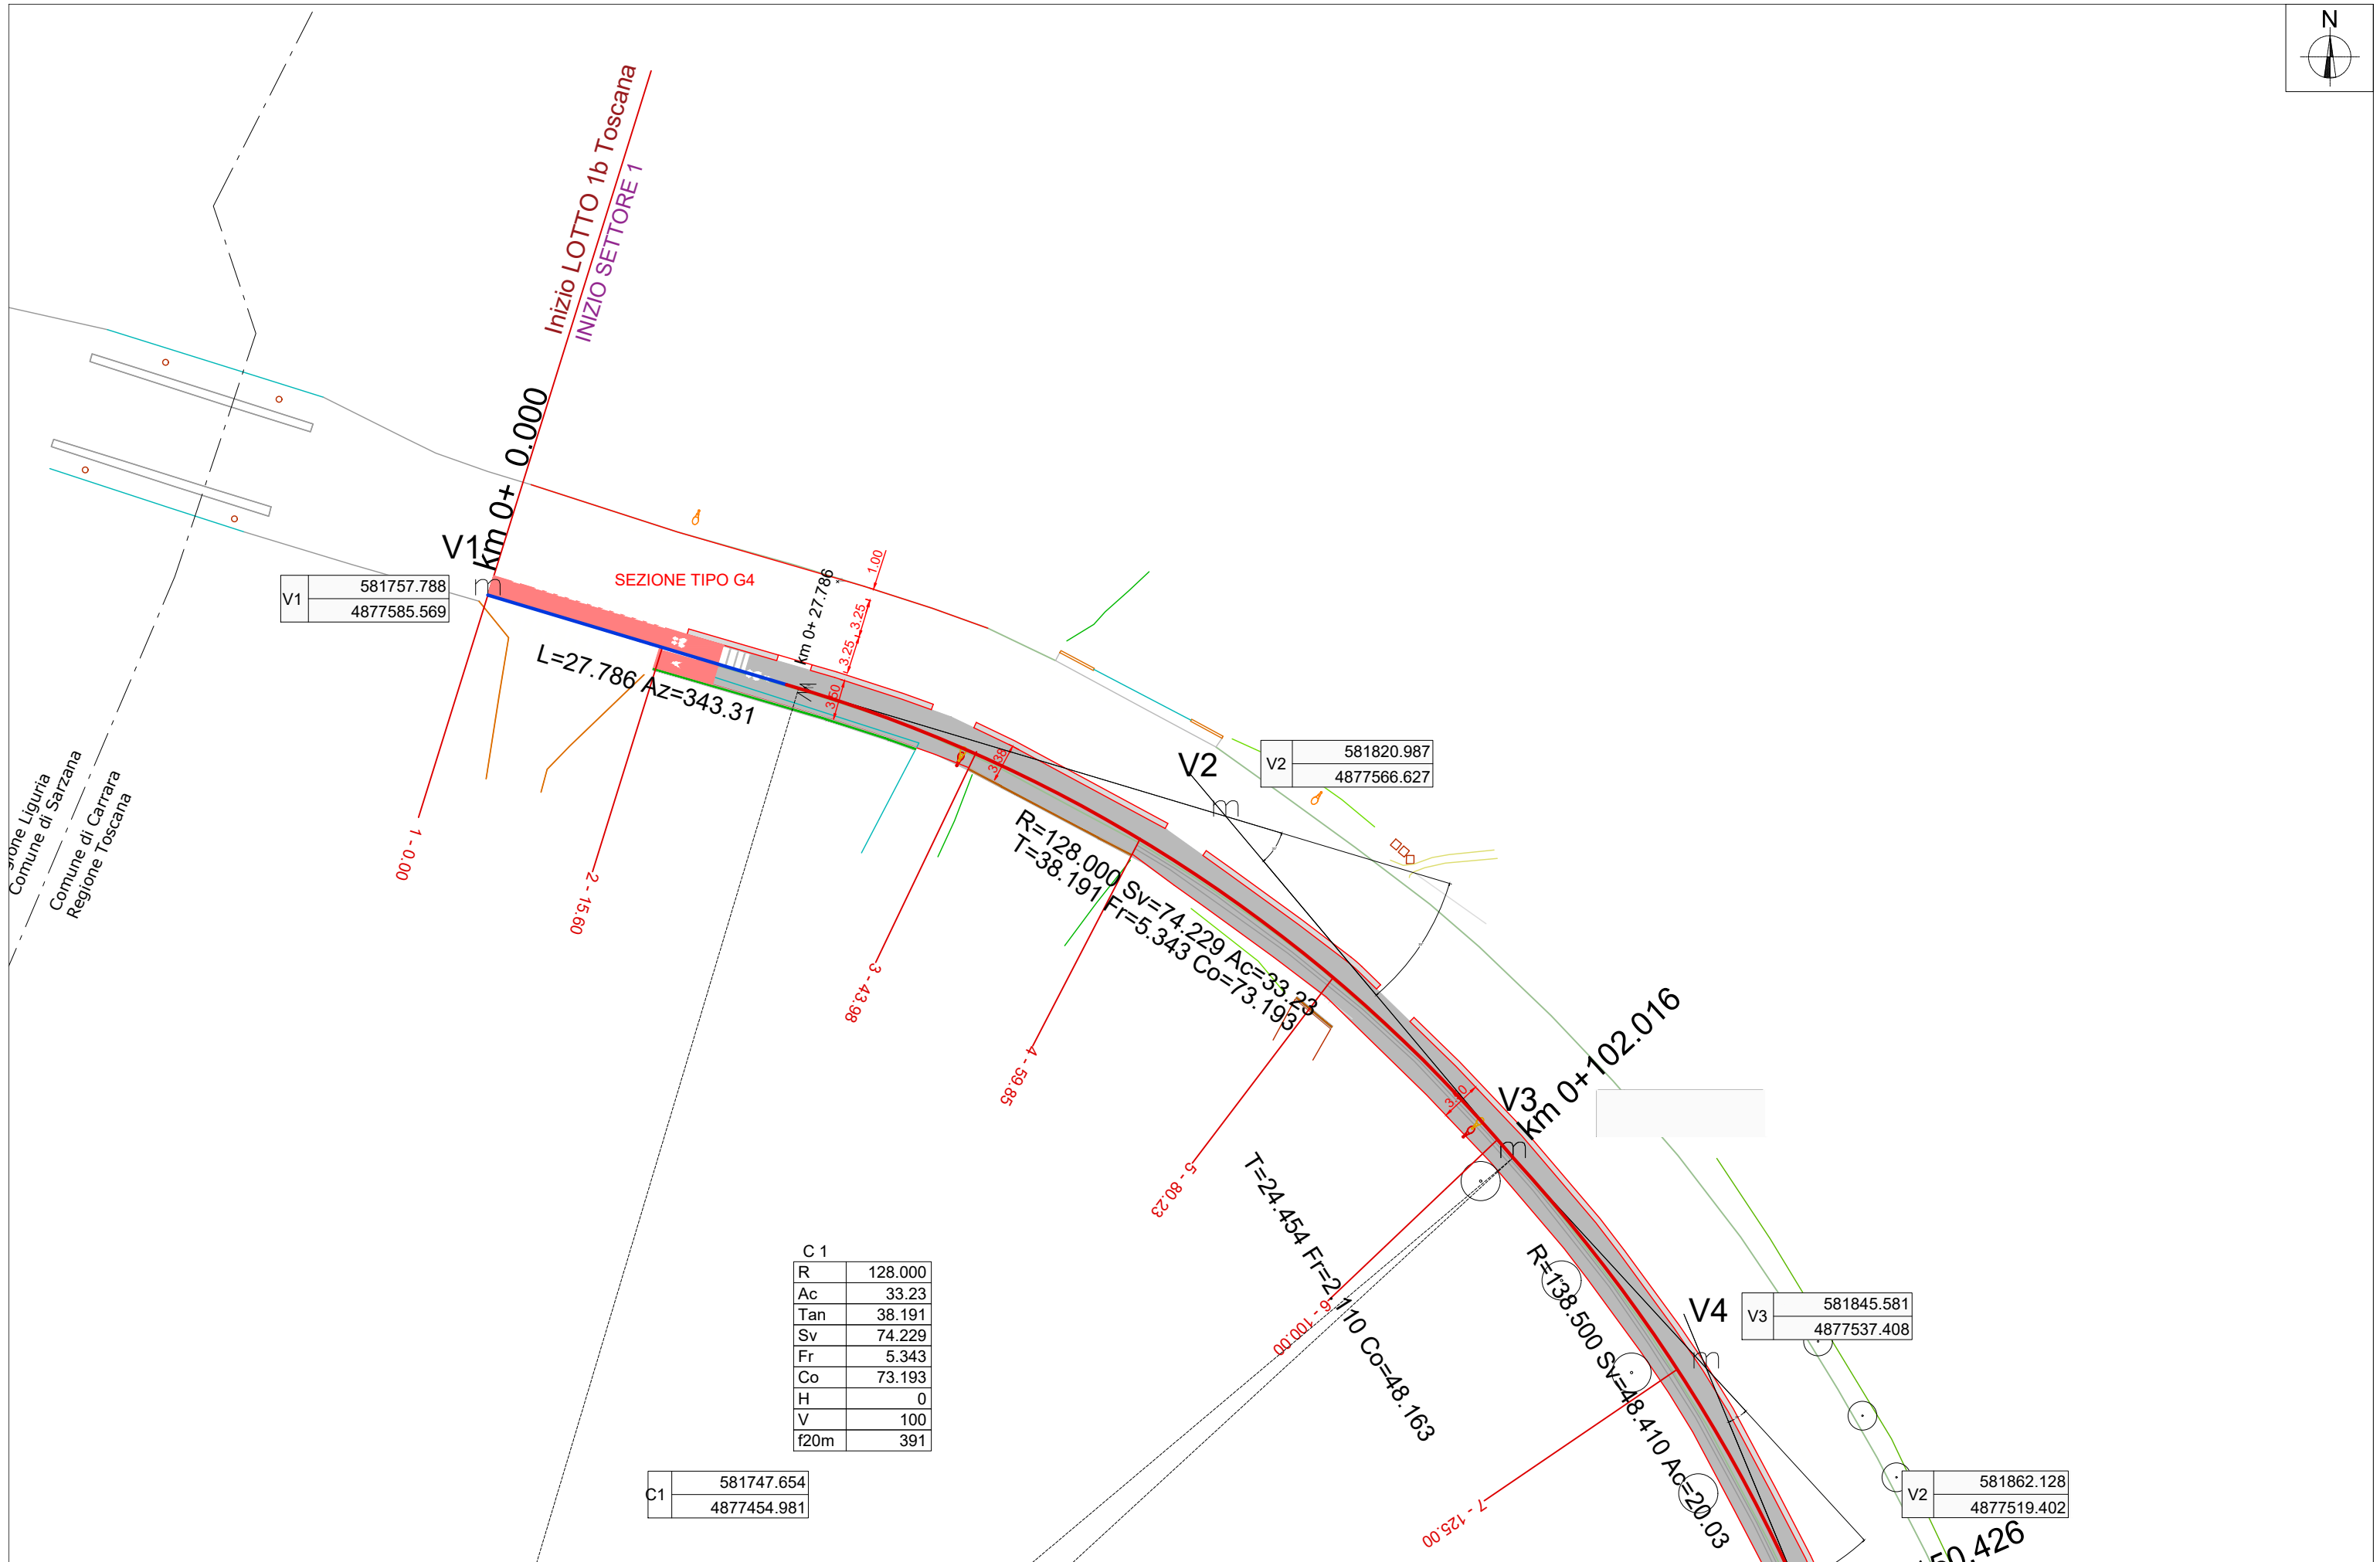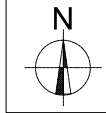

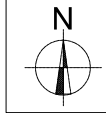

C 1	
R	138.500
Ac	20.03
Tan	24.454
Sv	48.410
Fr	2.110
Co	48.163
H	0
V	100
f20m	361

C1	581747.654
	4877454.981

V2	581862.128
	4877519.402

V3
km 0+150.426

Via Carlo Fabbricotti

SEZIONE TIPO G9

L=89.033 Az=23.95

km 0+239.459


Diversivo Fossa Maestra

R=202.500 Sv=58.340 A
T=29.374 Ft=2.097 Co


V2	581919.008
	4877388.357



V2






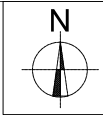




C 1	
R	202.500
Ac	16.51
Tan	29.374
Sv	58.340
Fr	2.097
Co	58.139
H	0
V	100
f20m	247


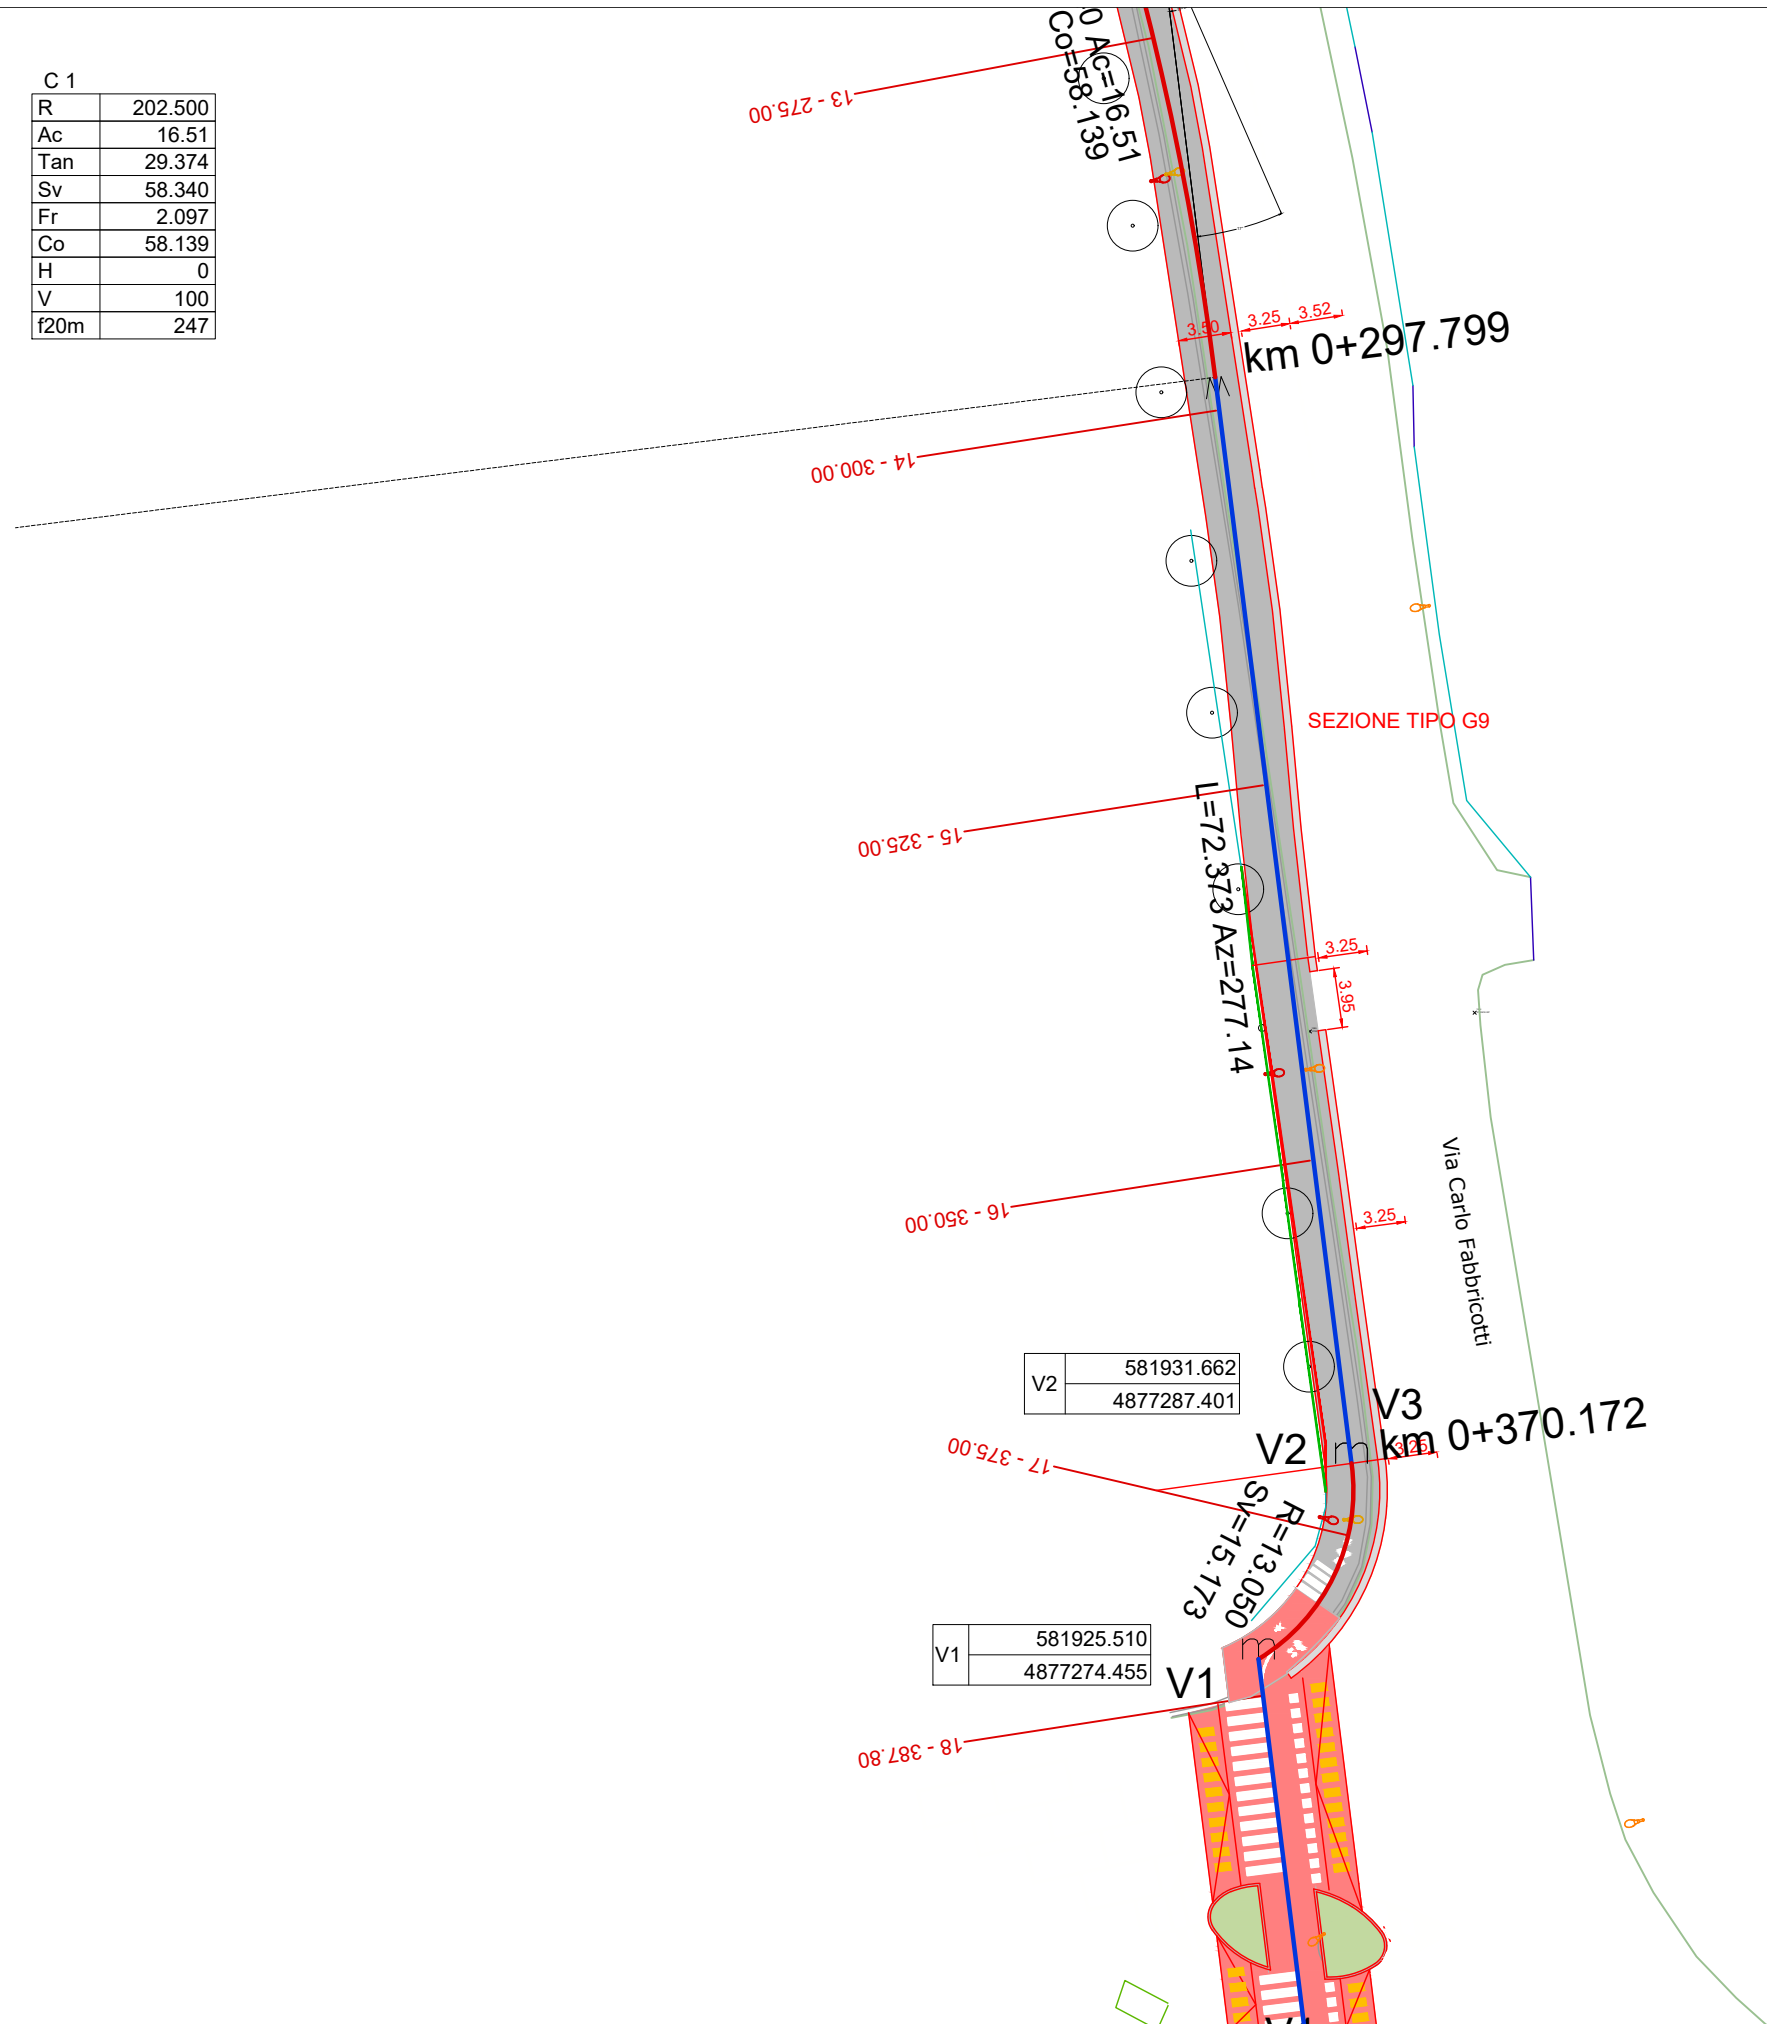


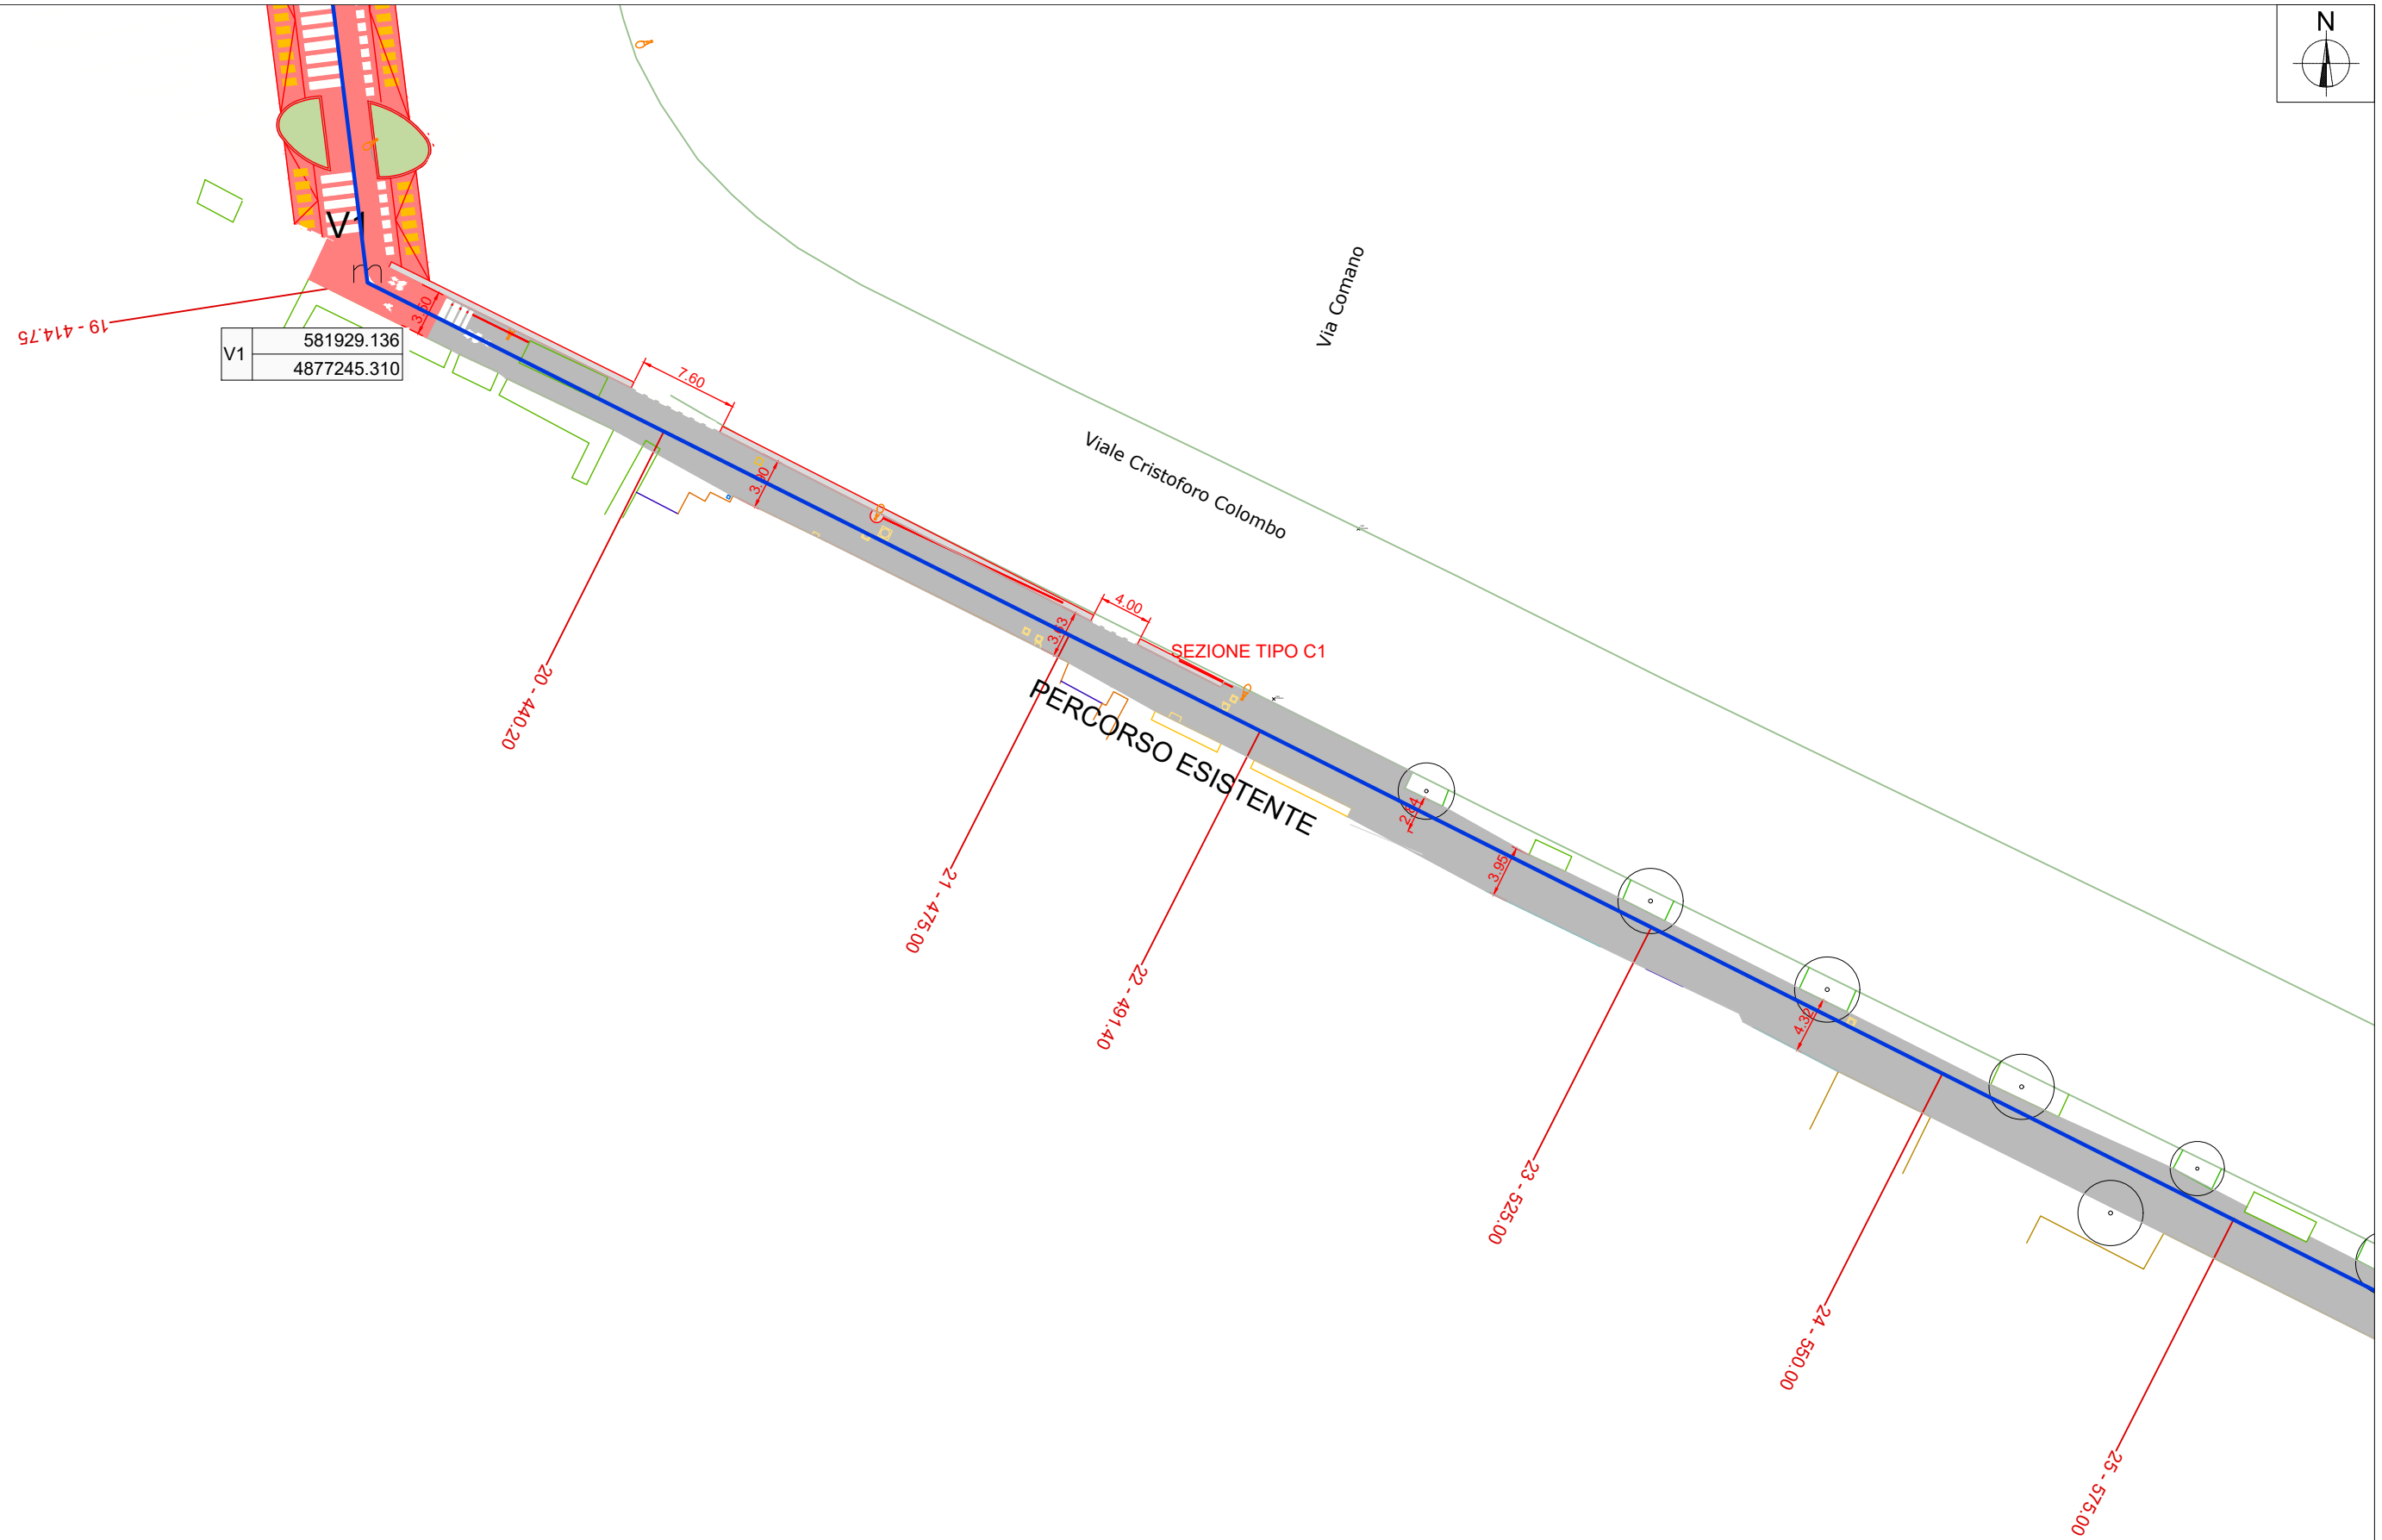
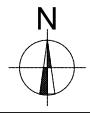


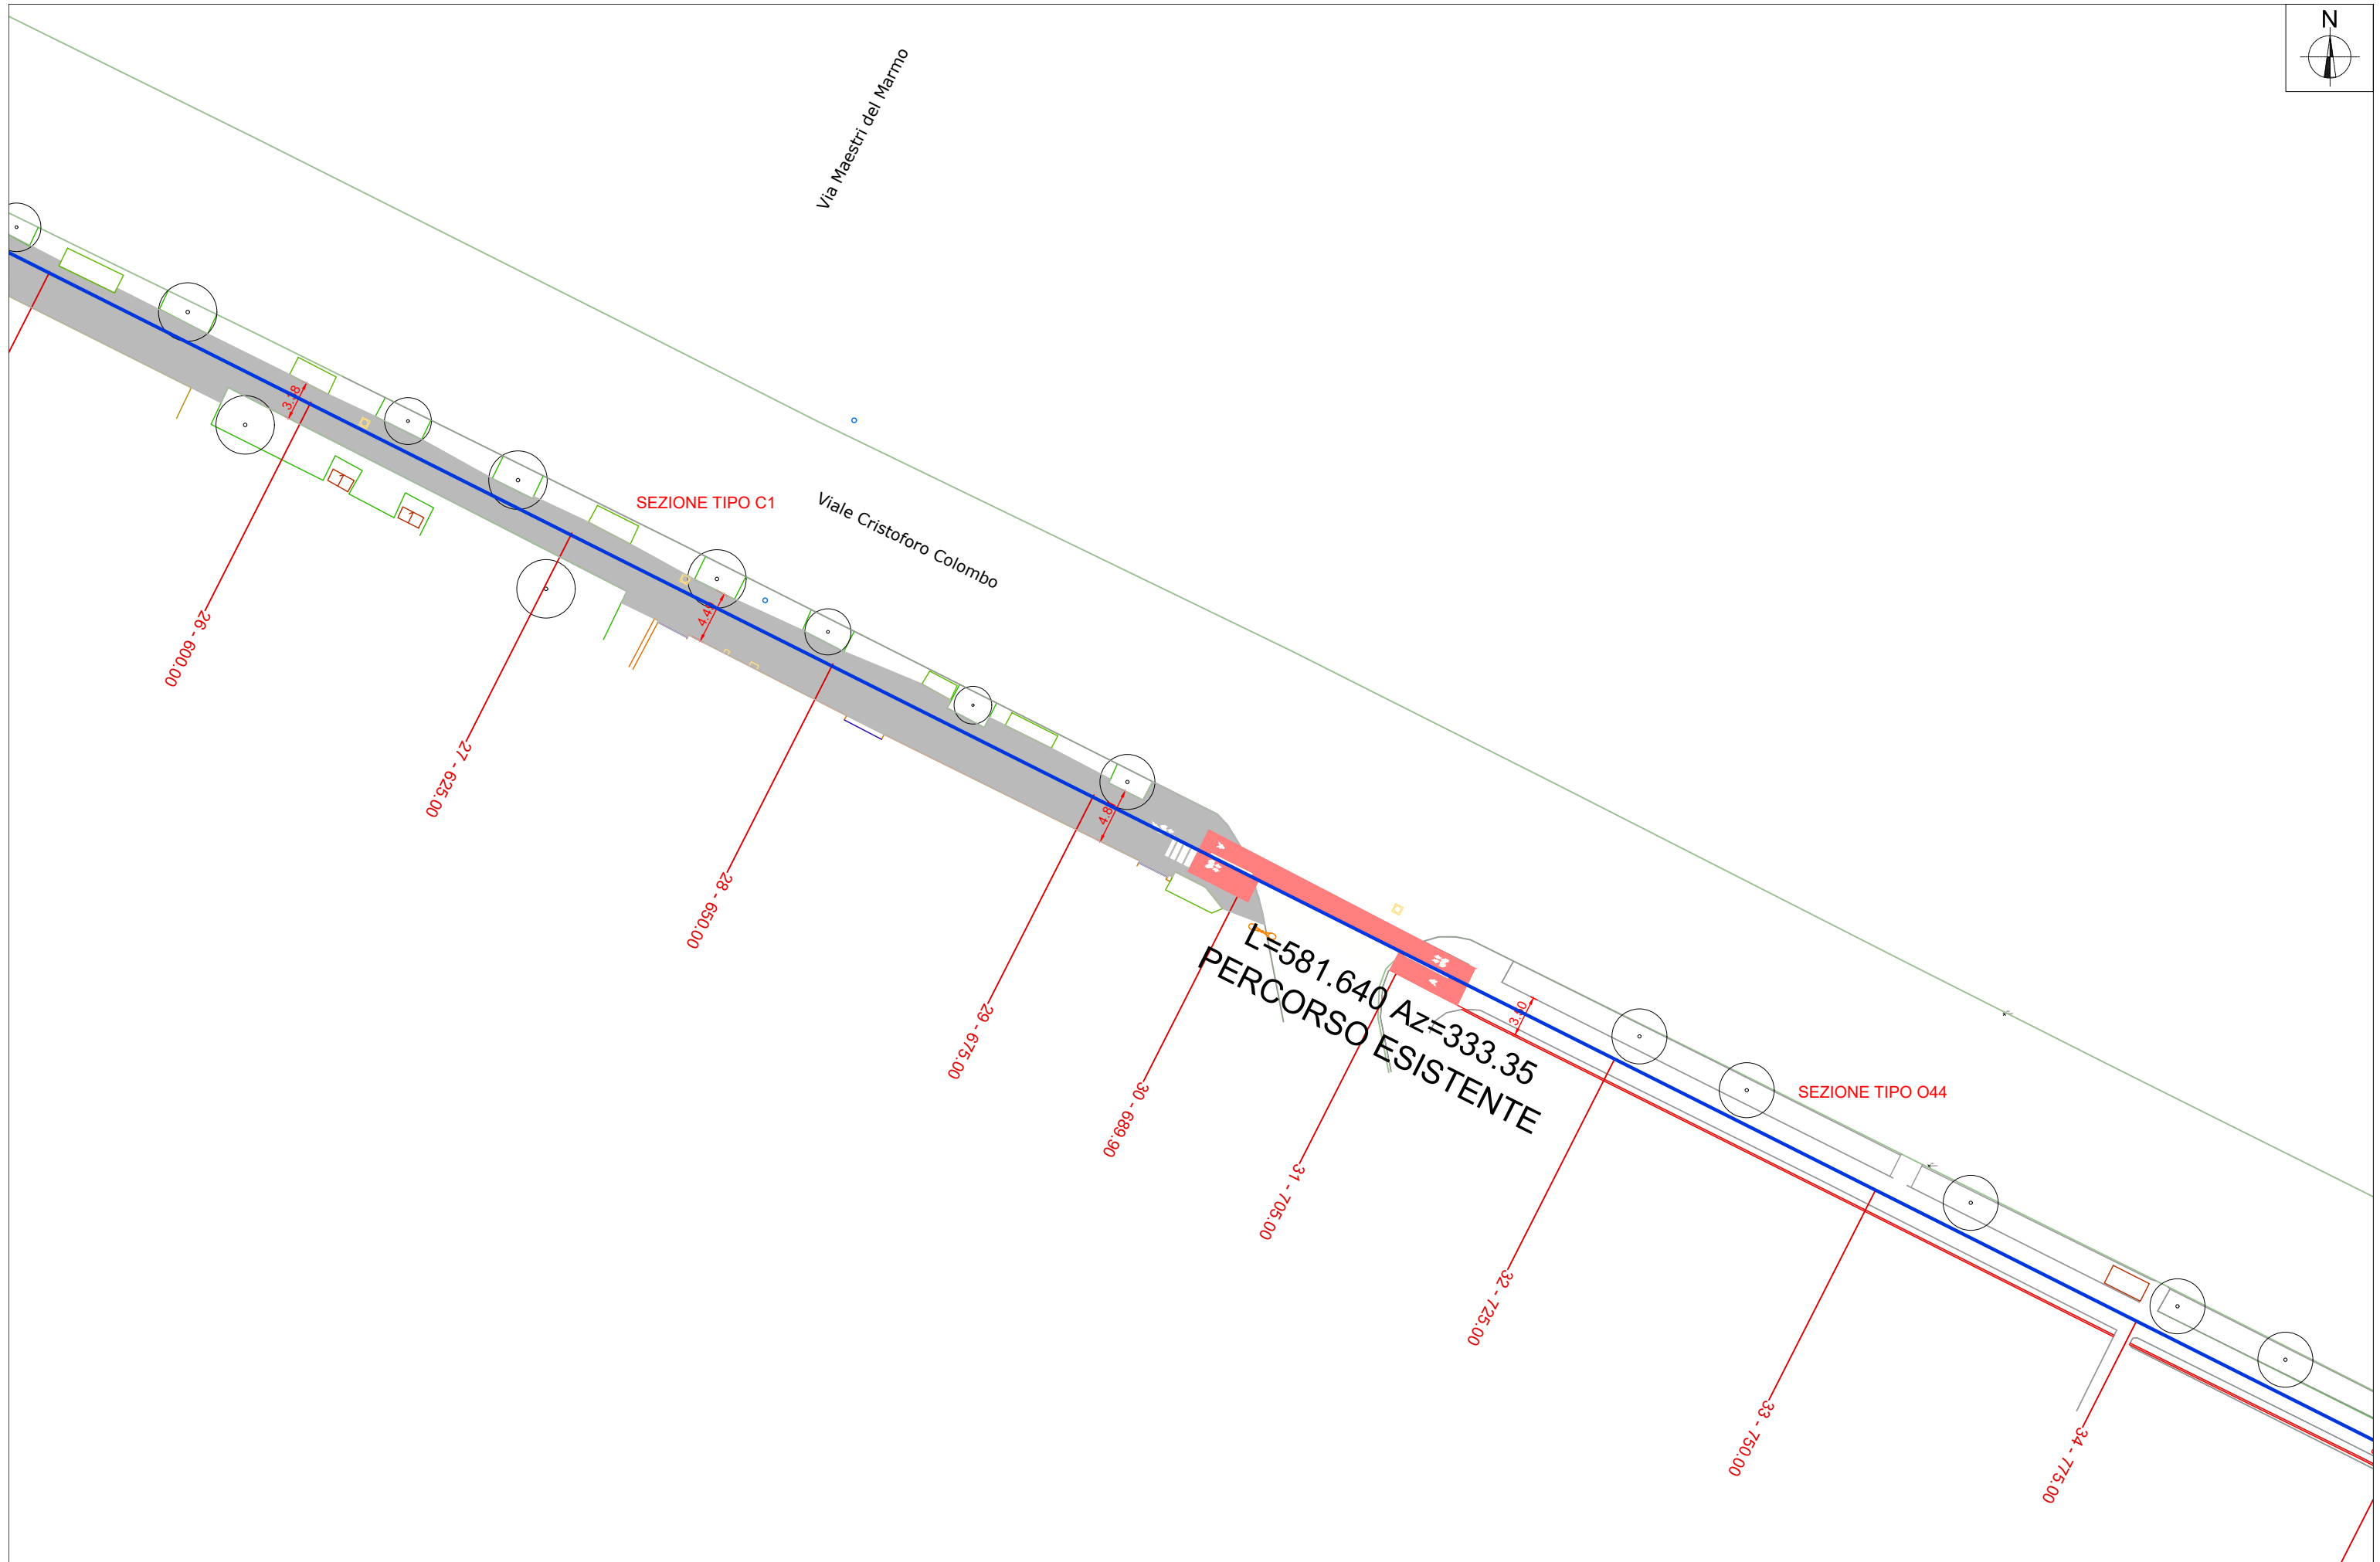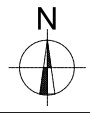


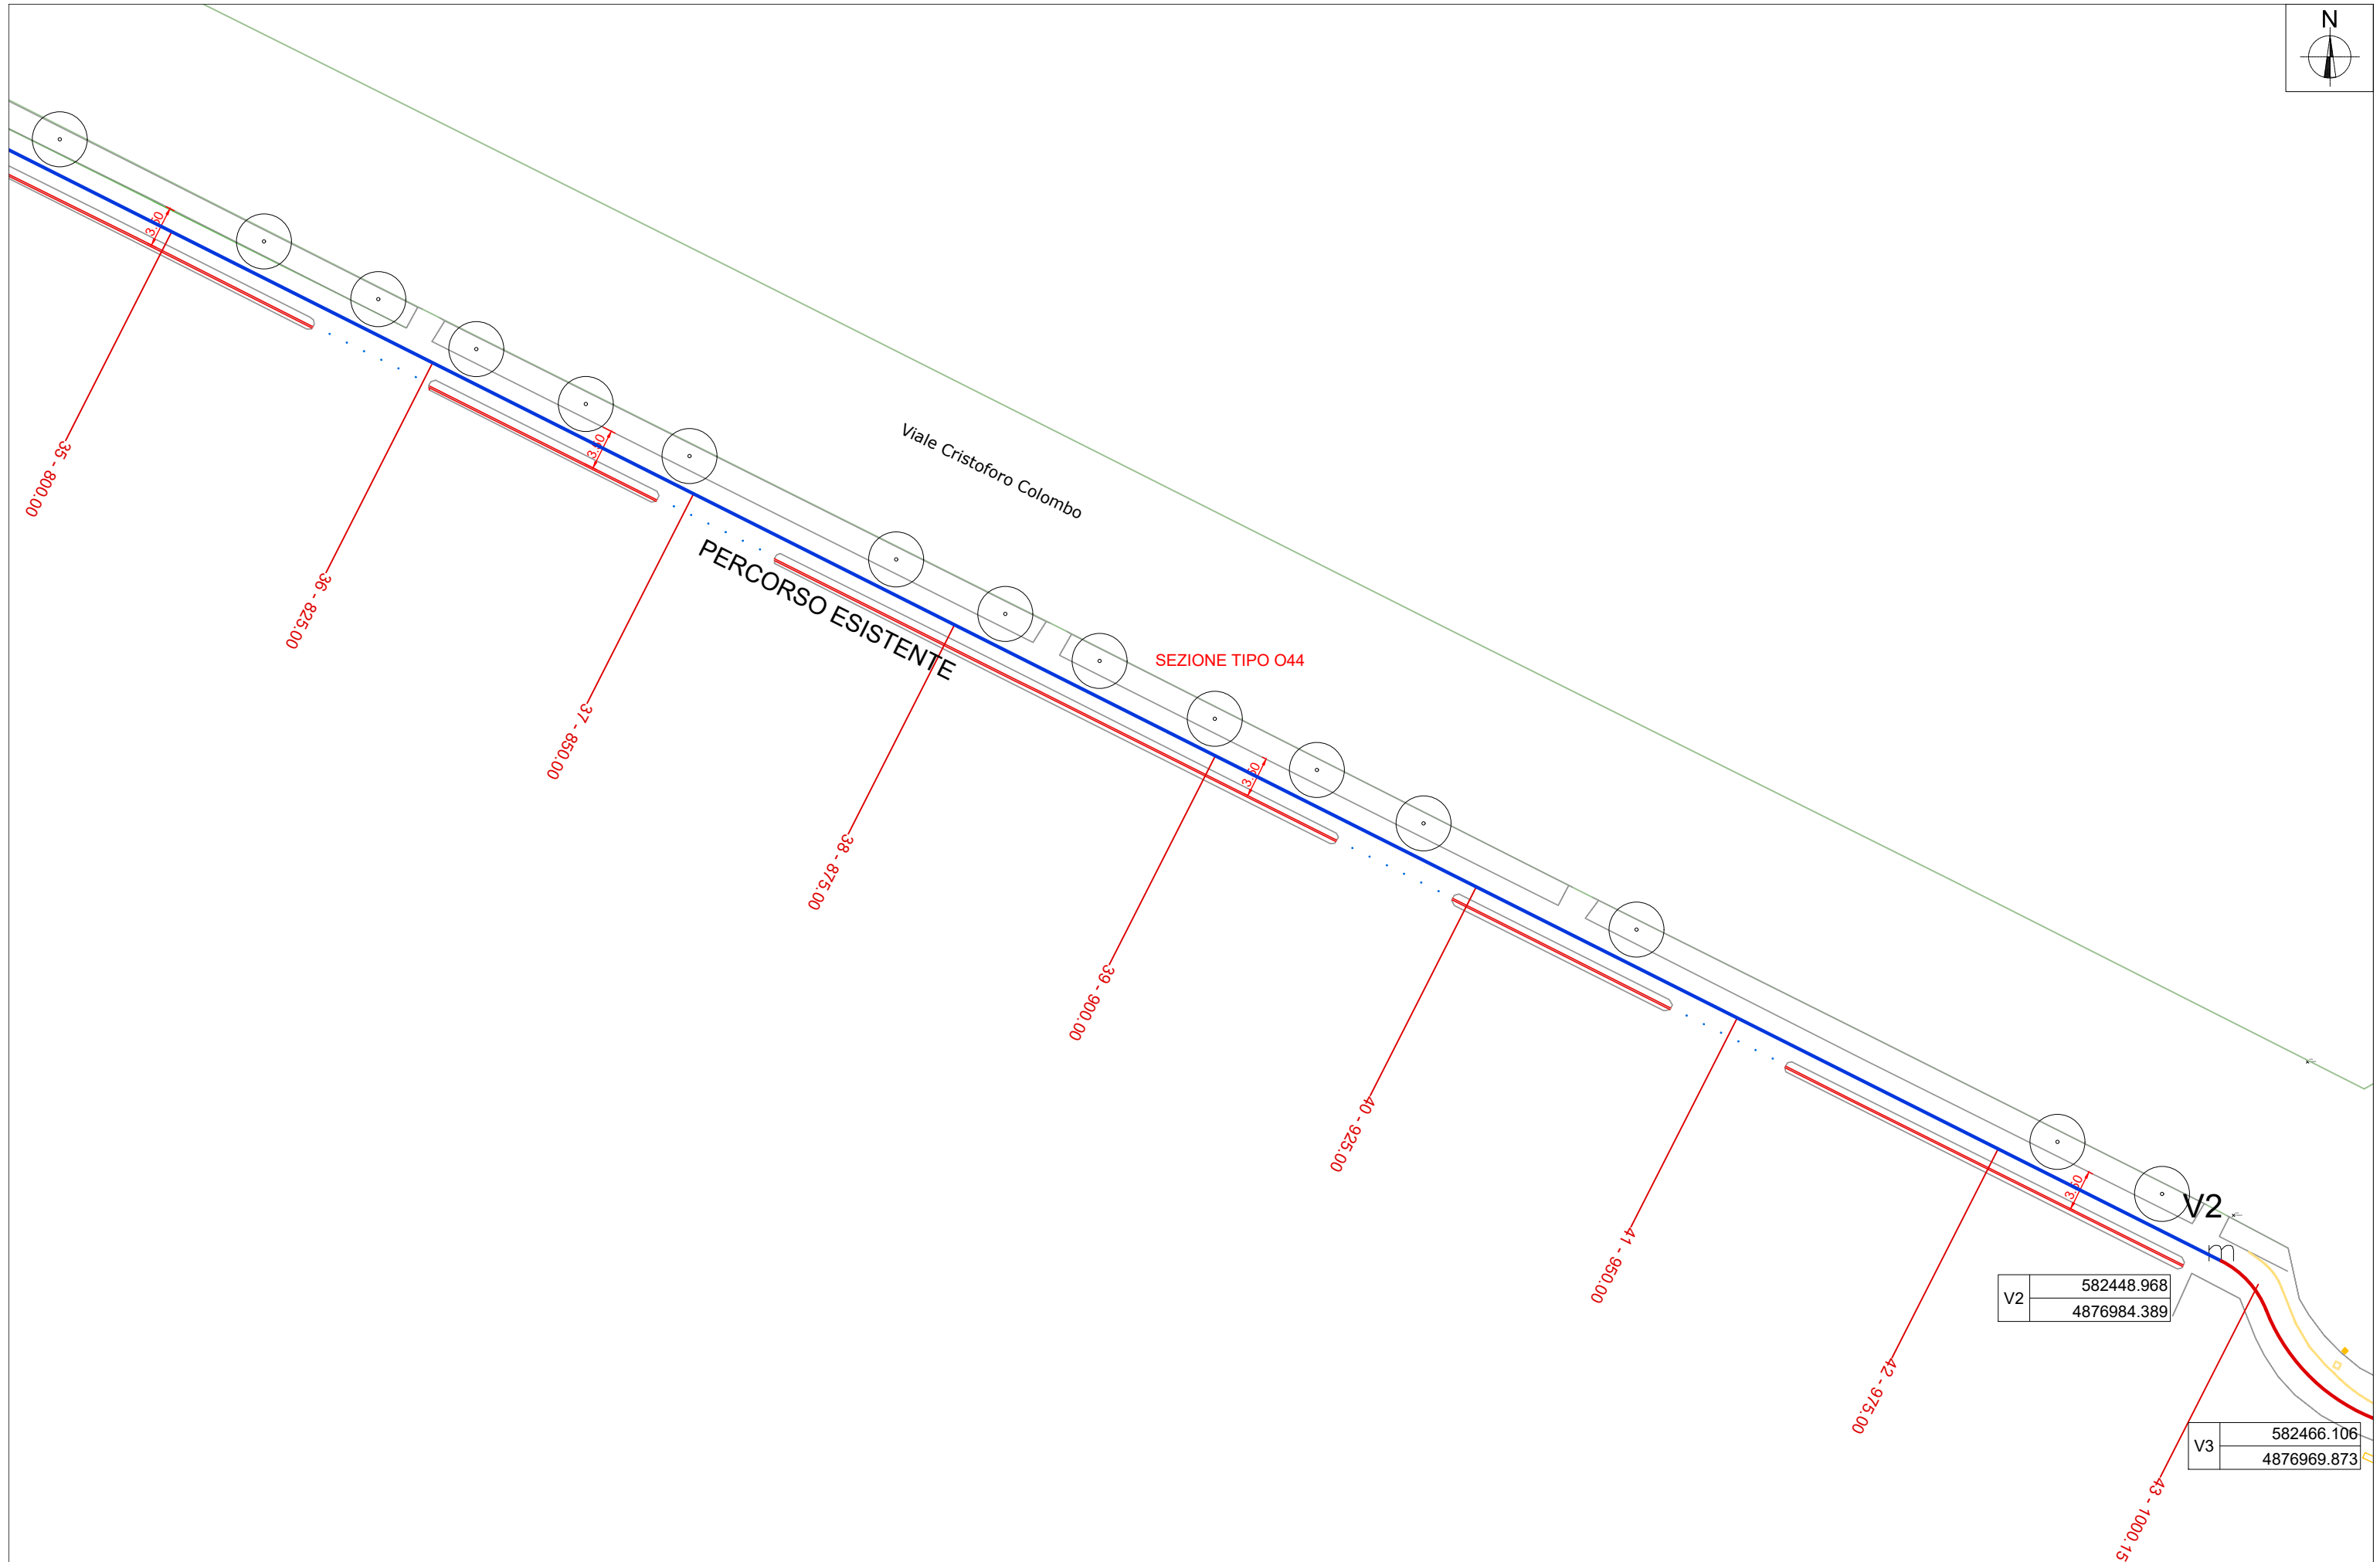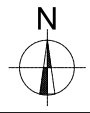

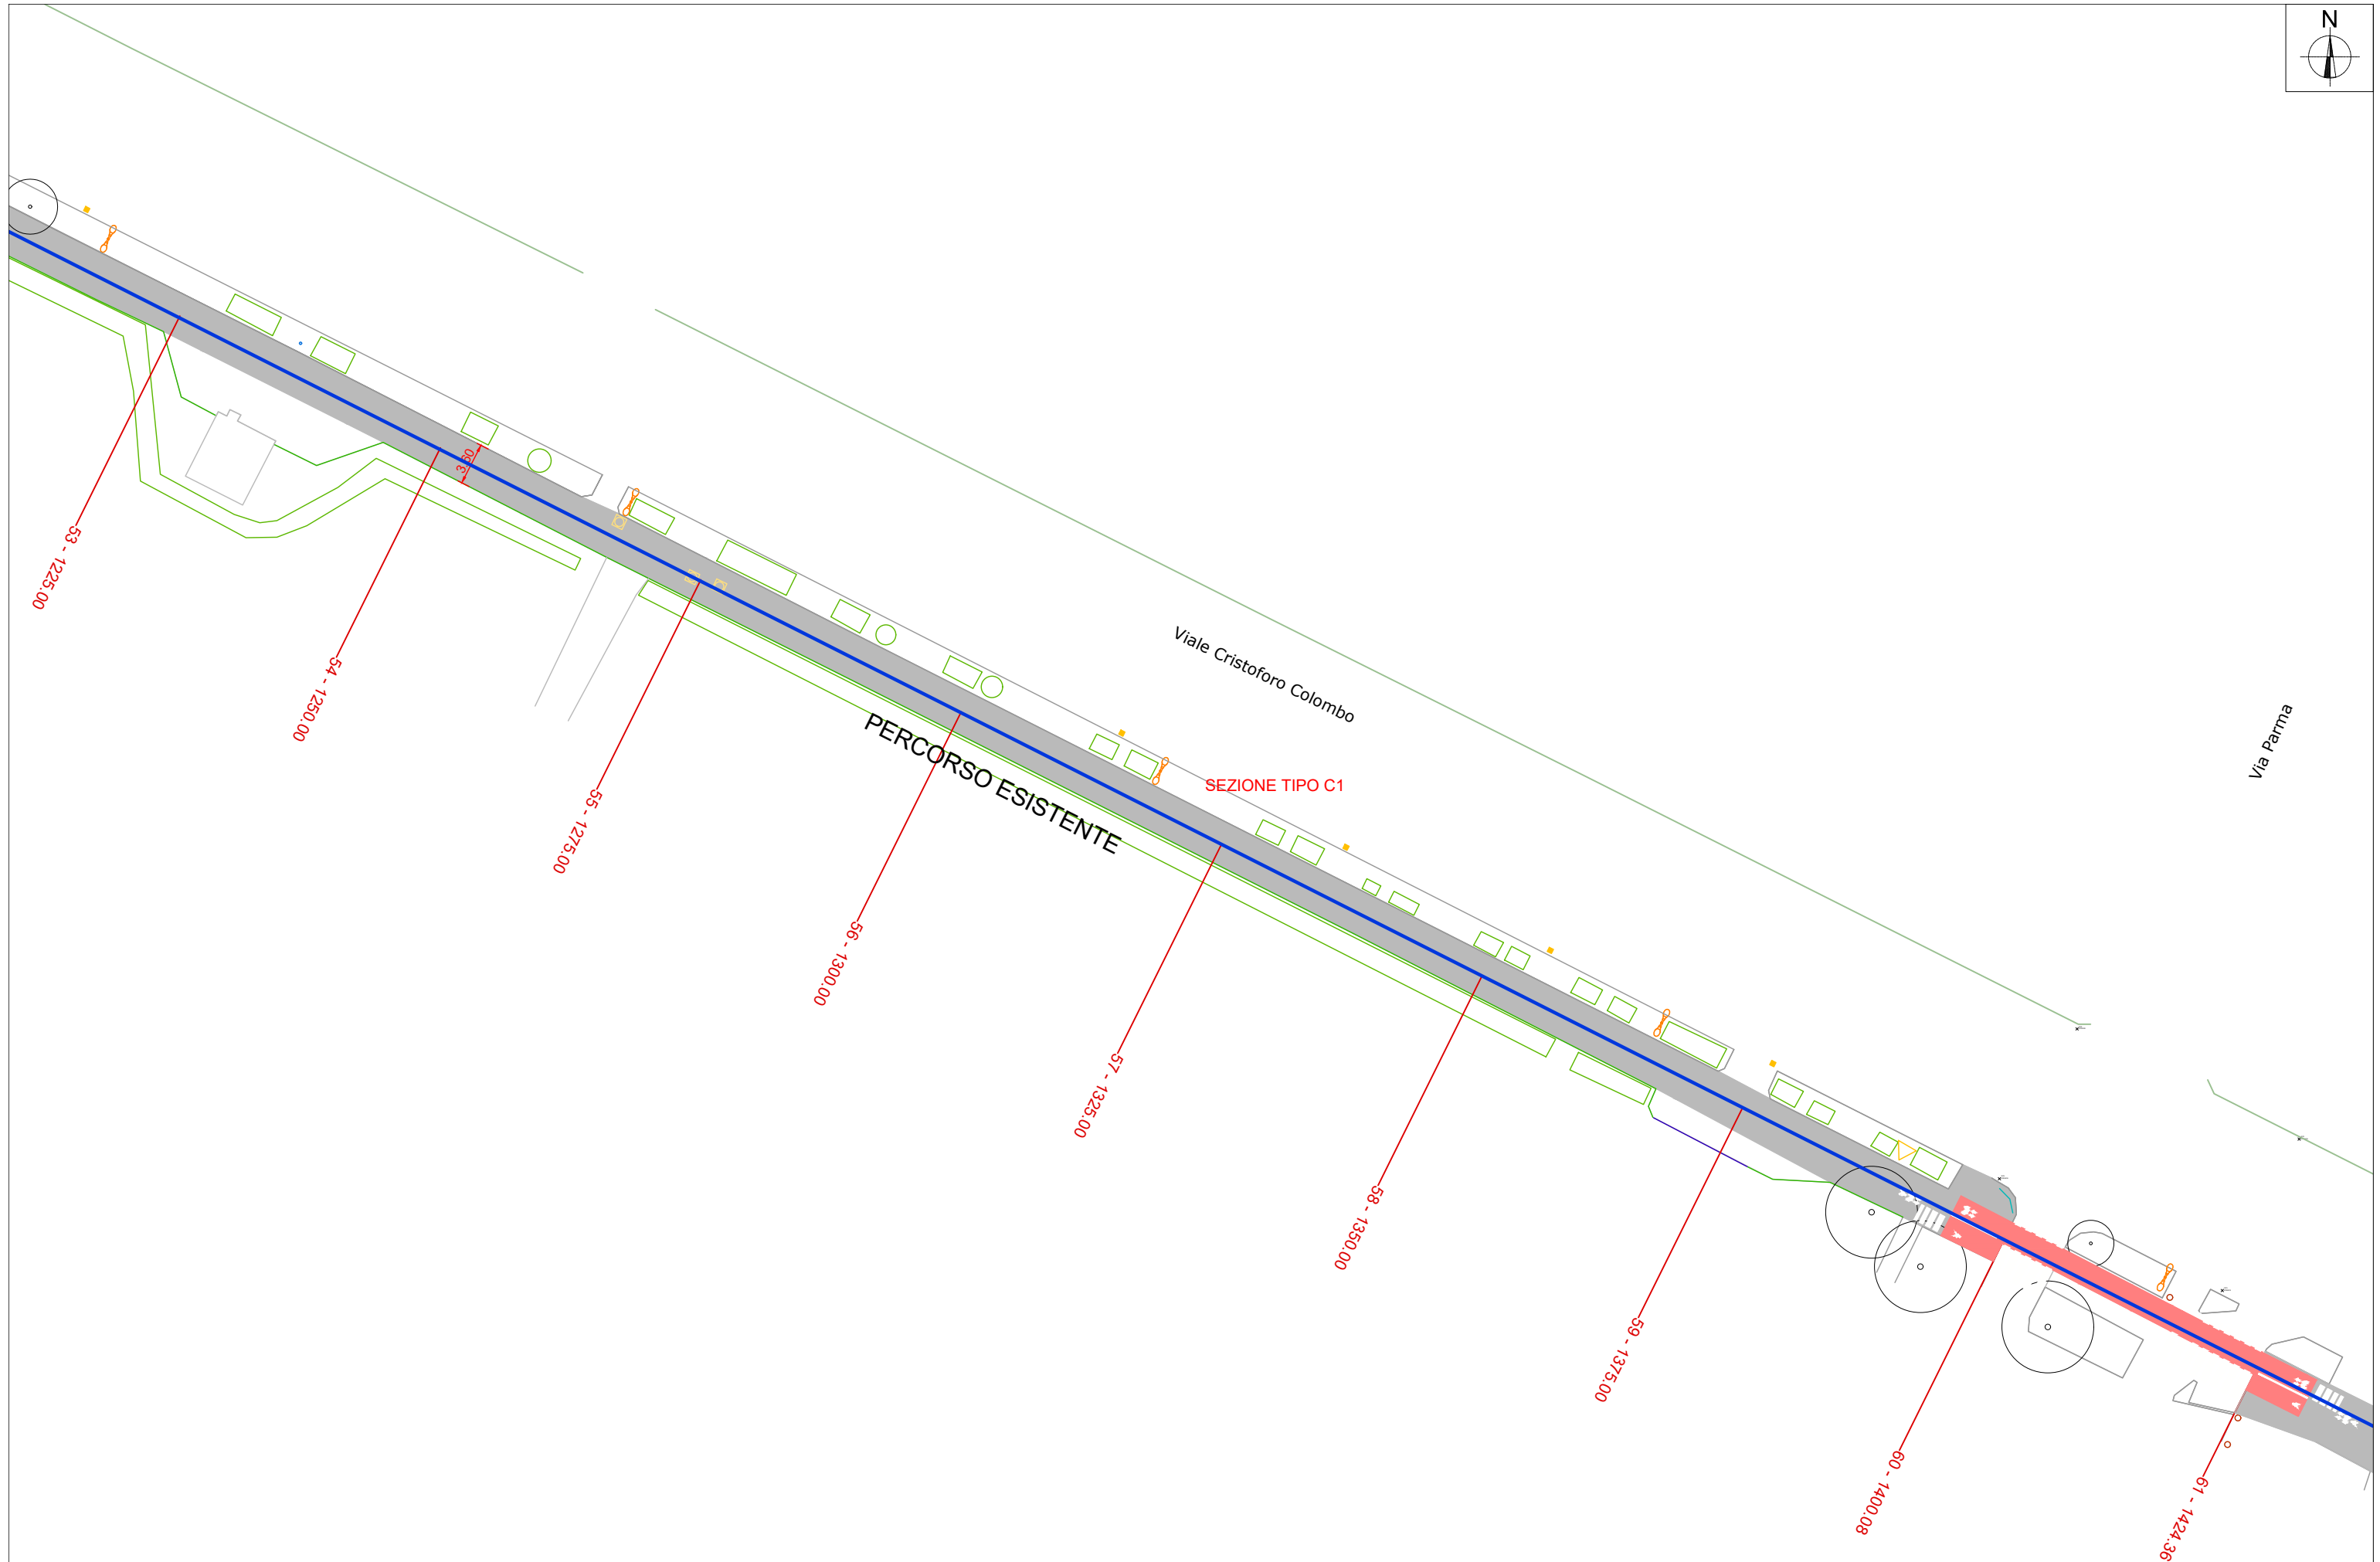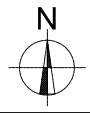

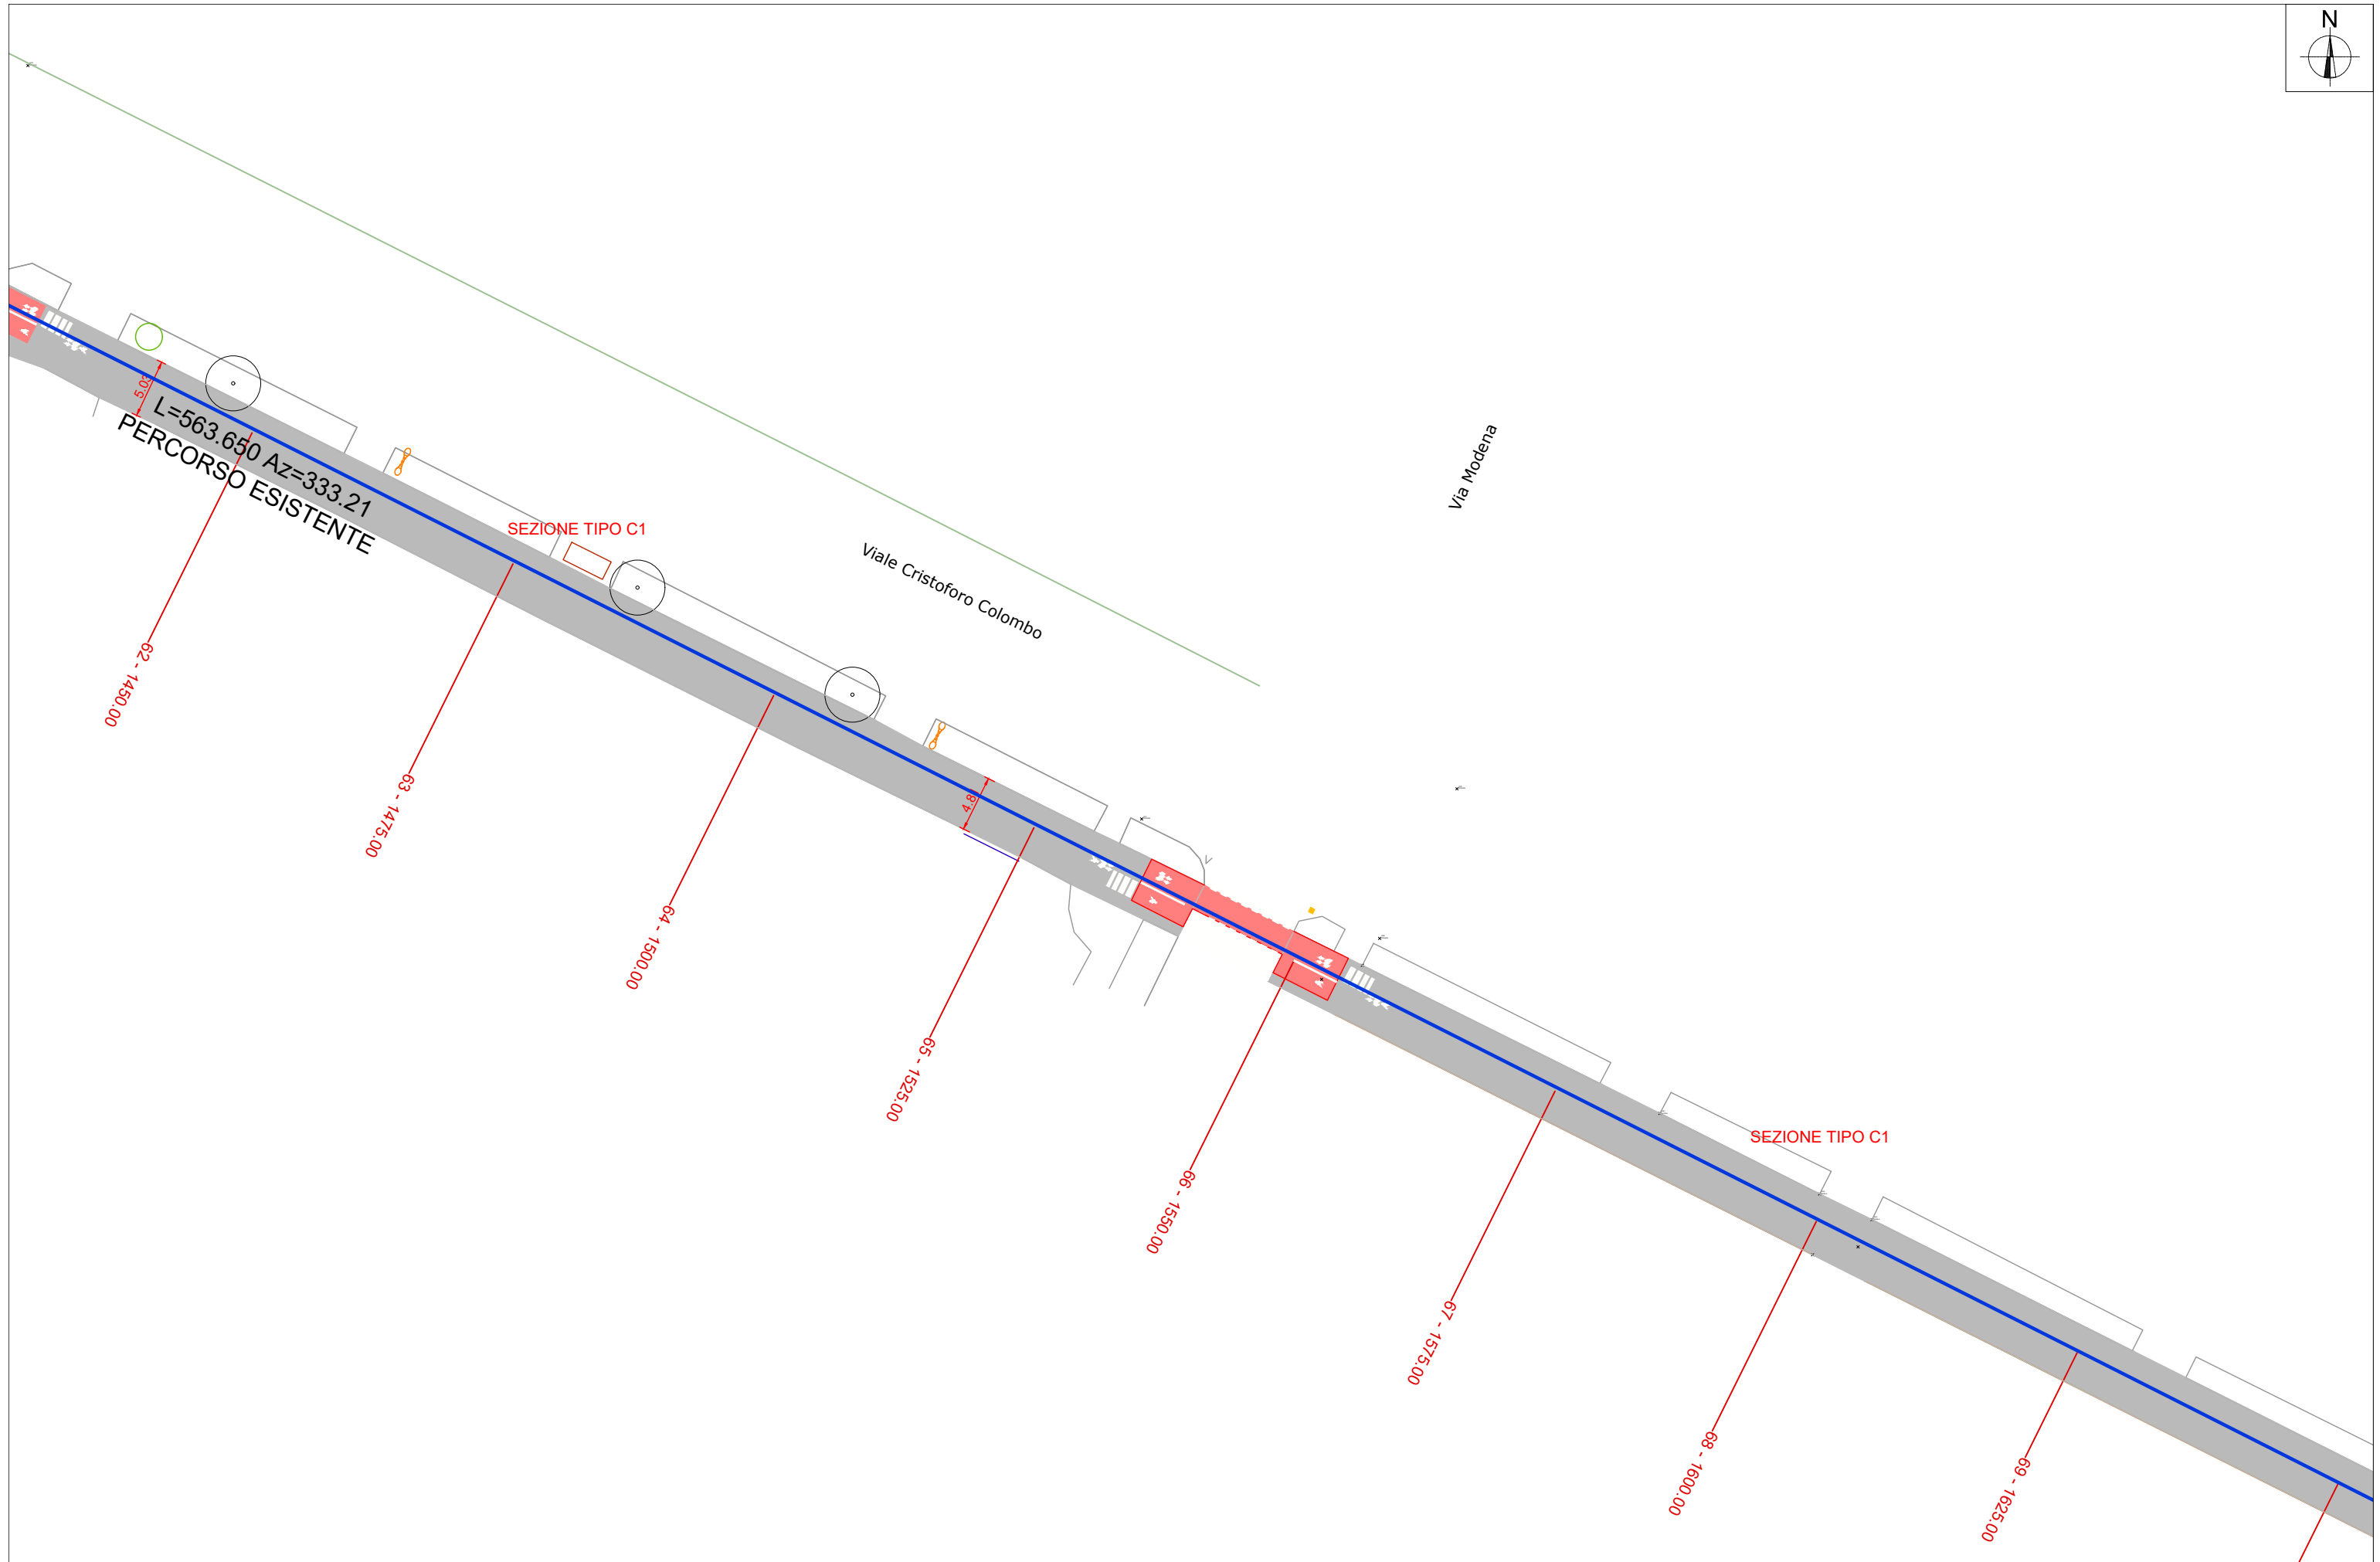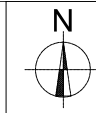

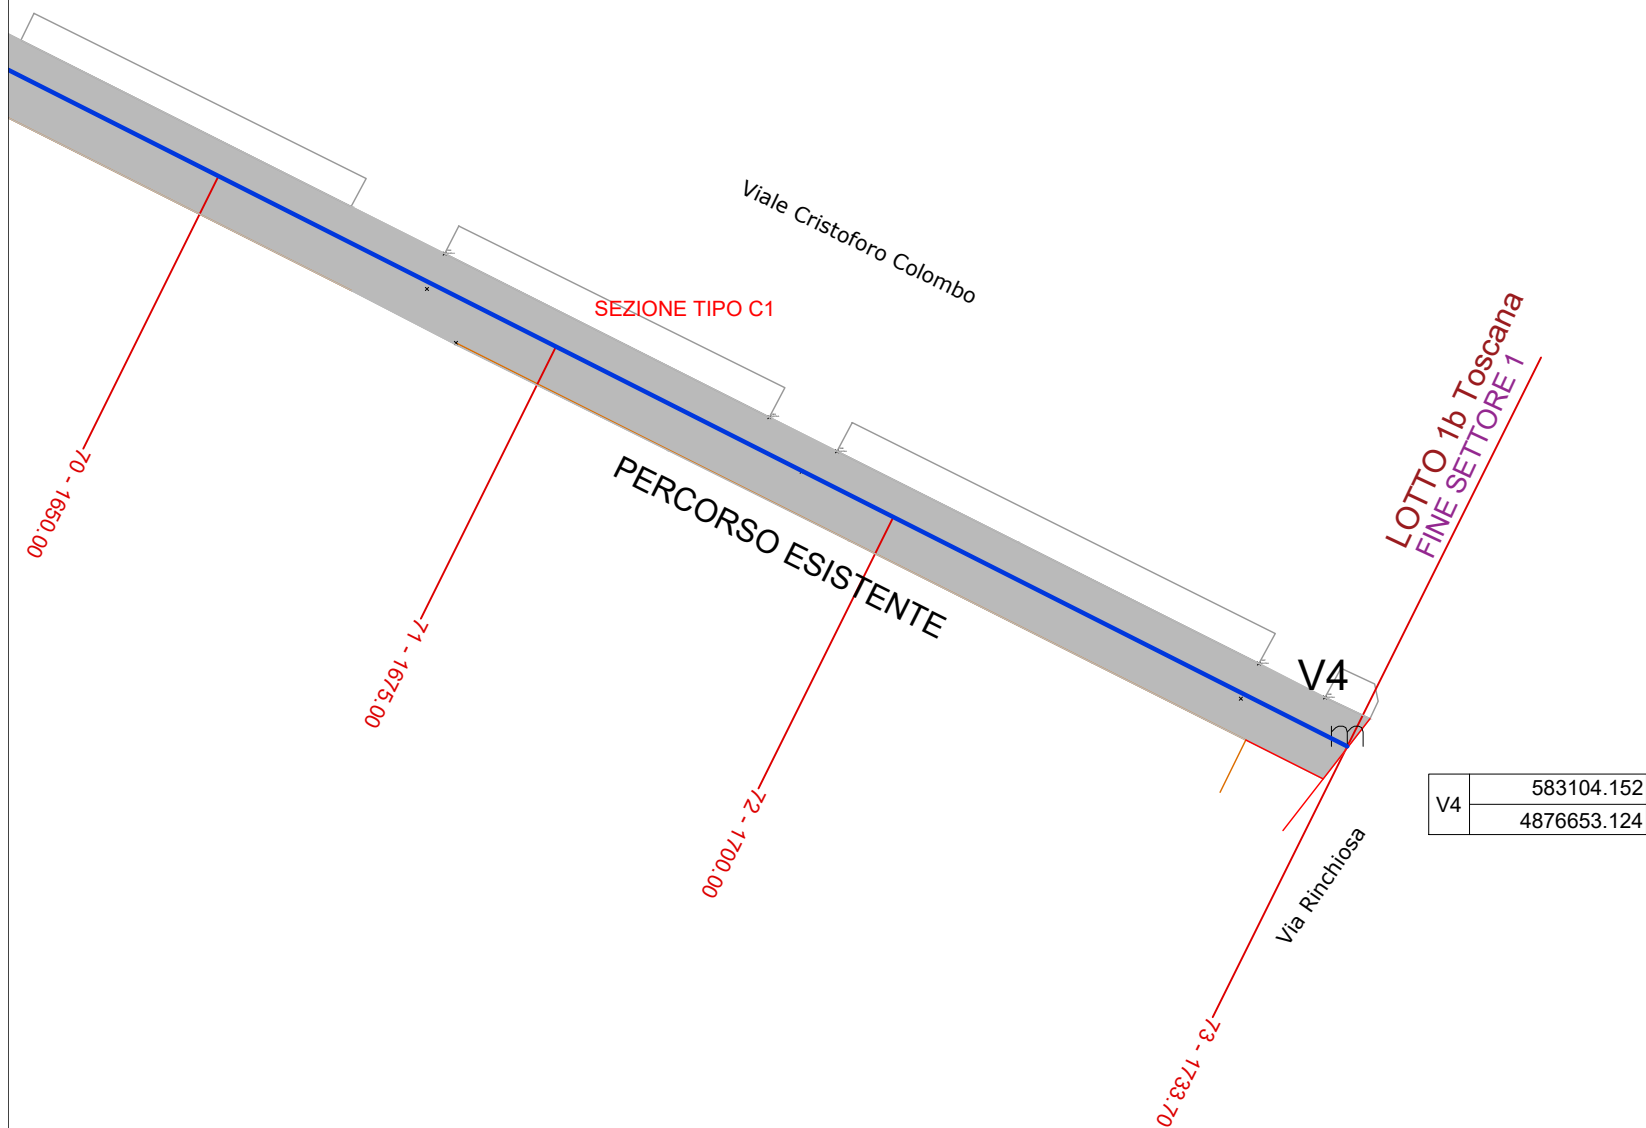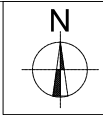

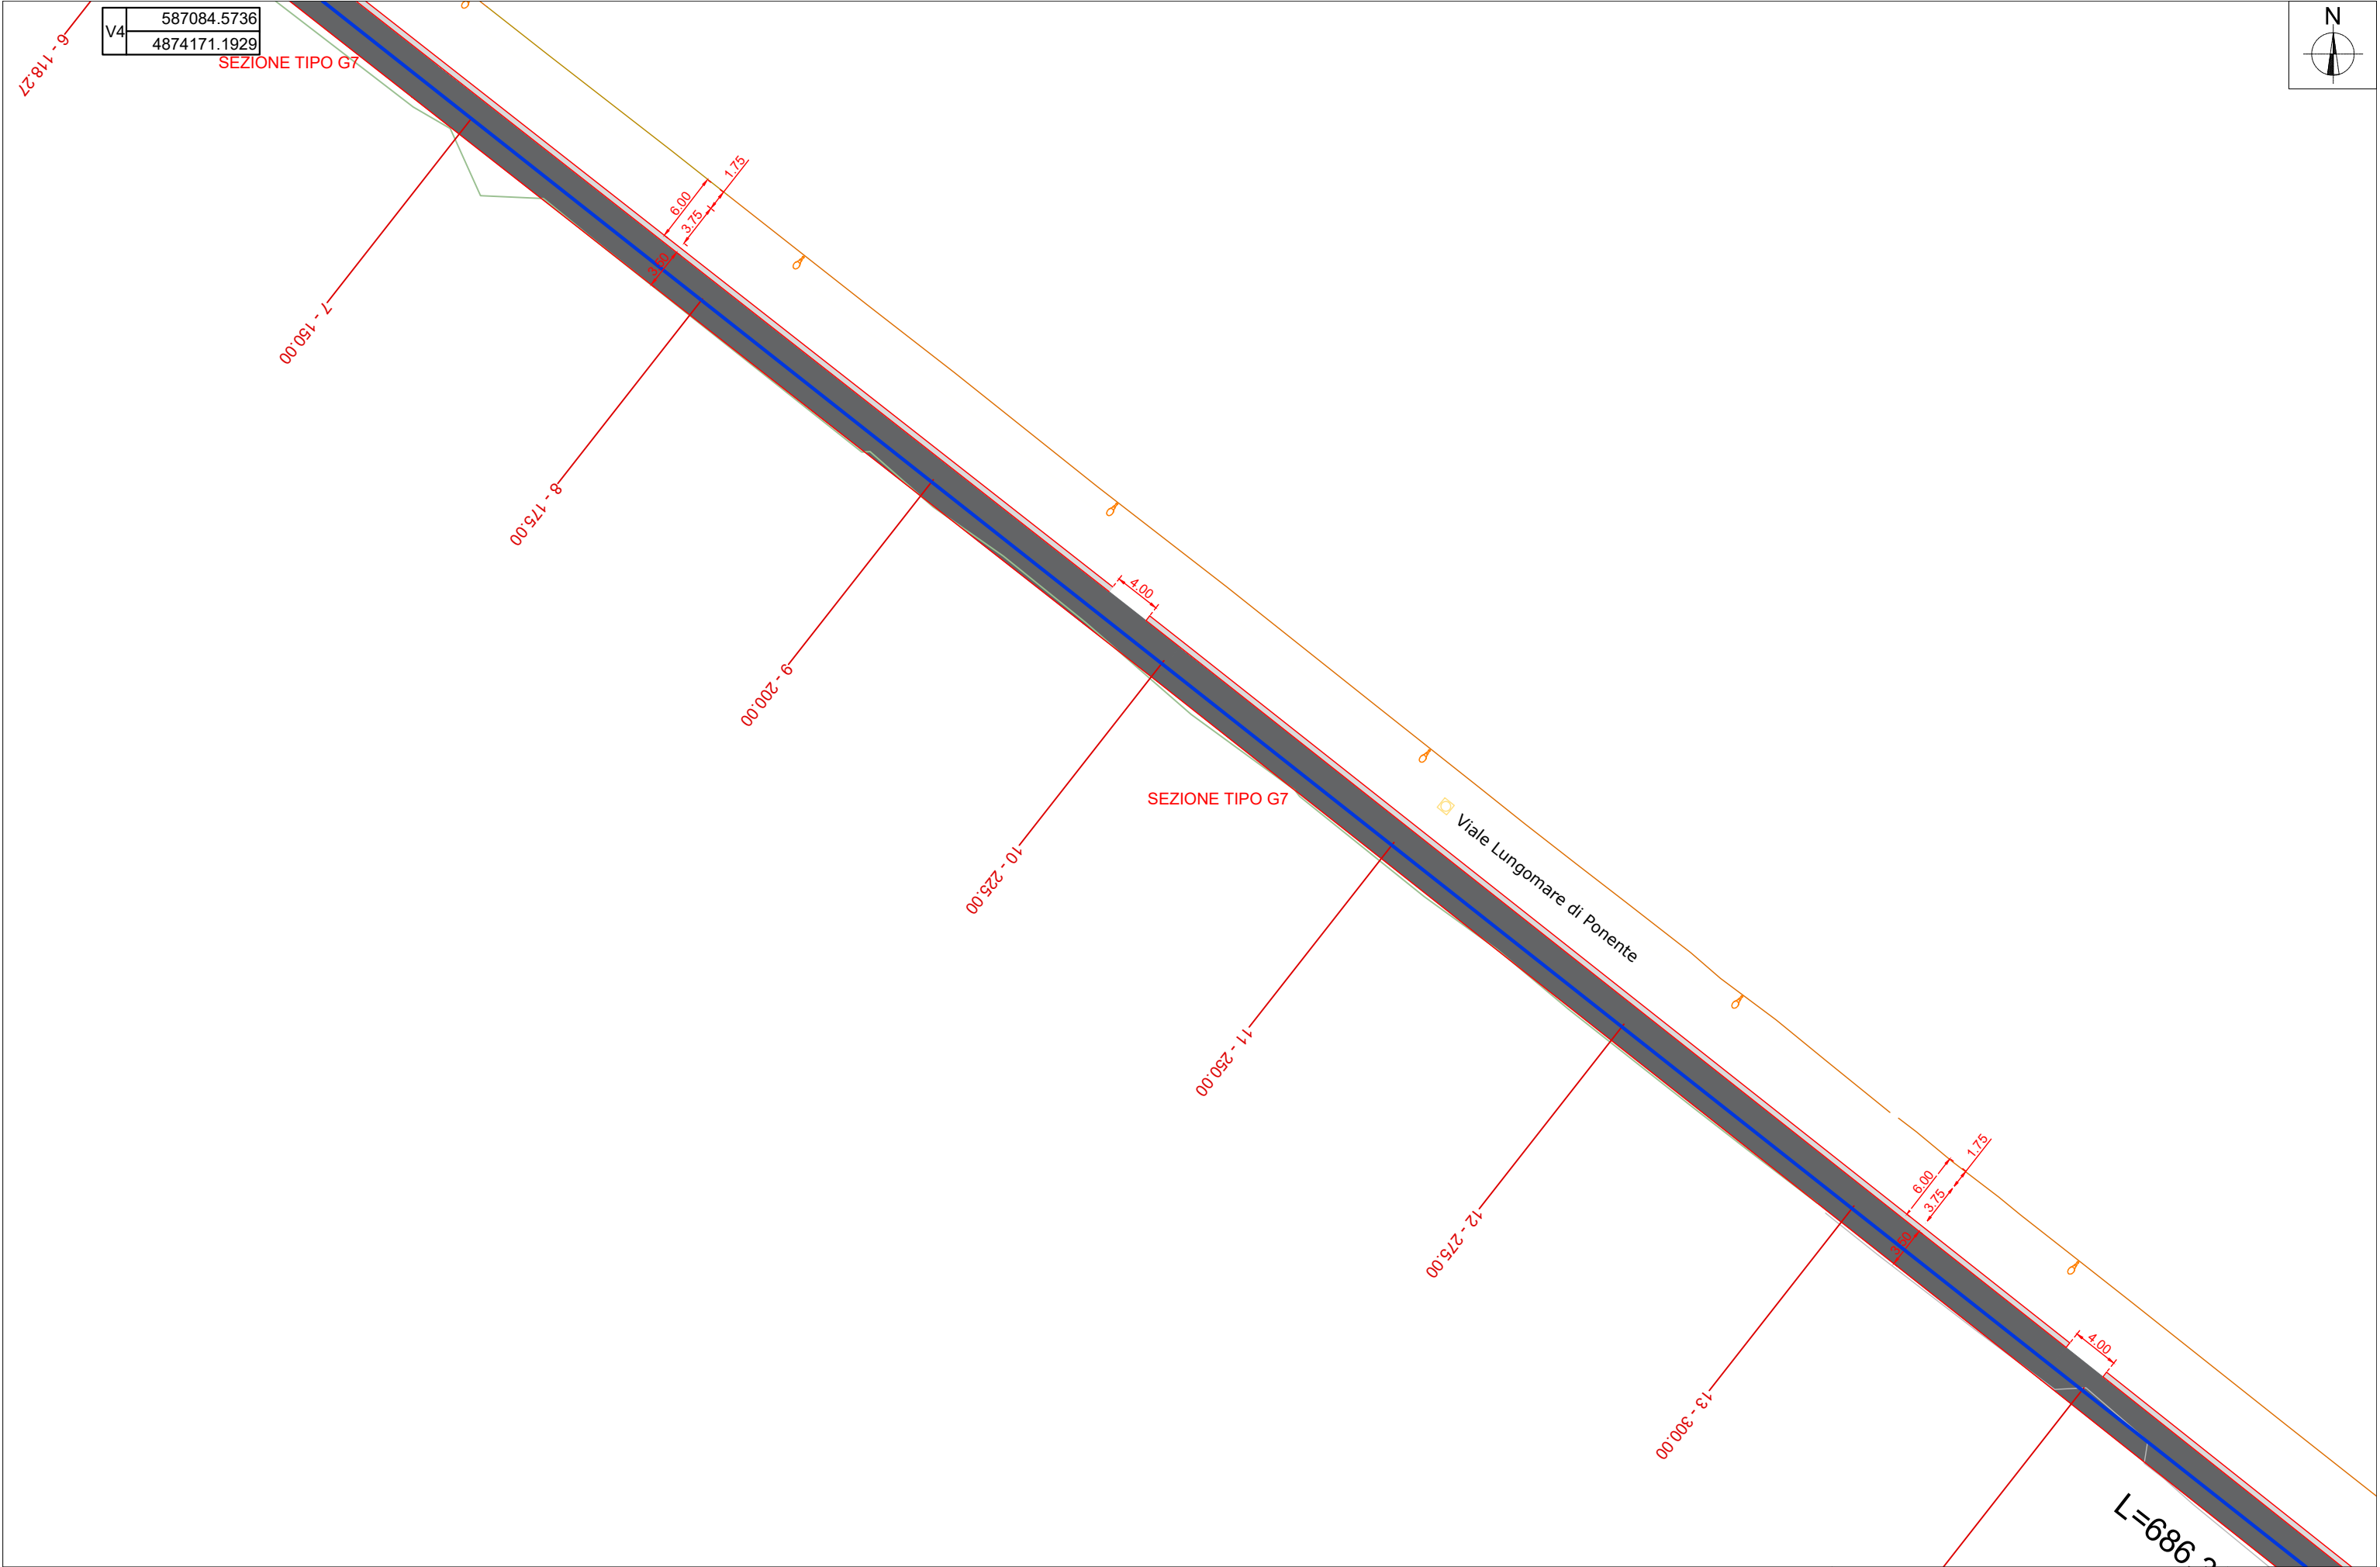

V4	587084.5736
	4874171.1929



