
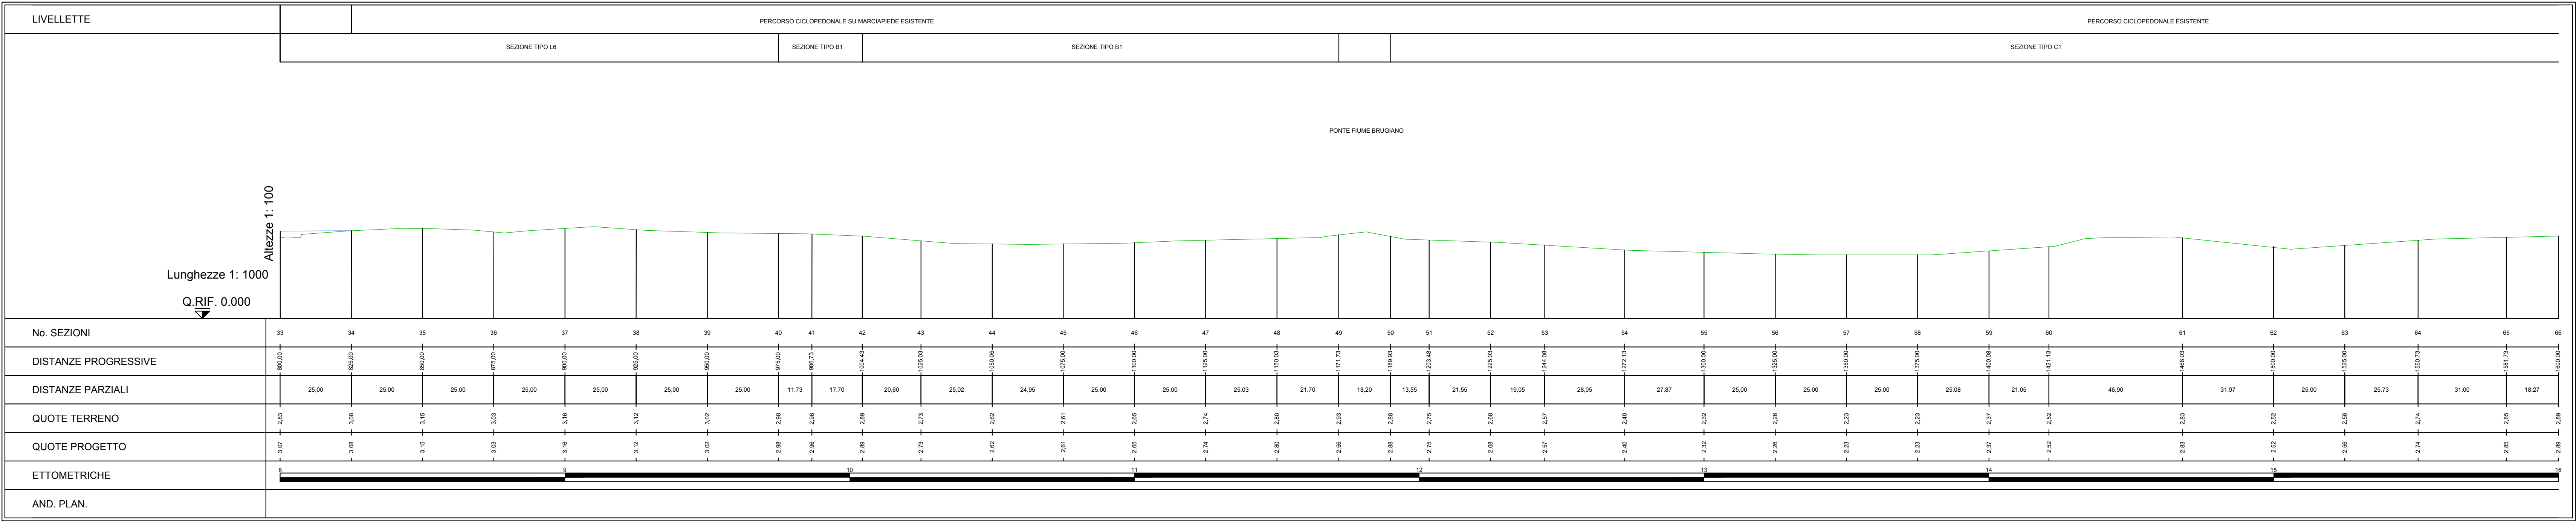


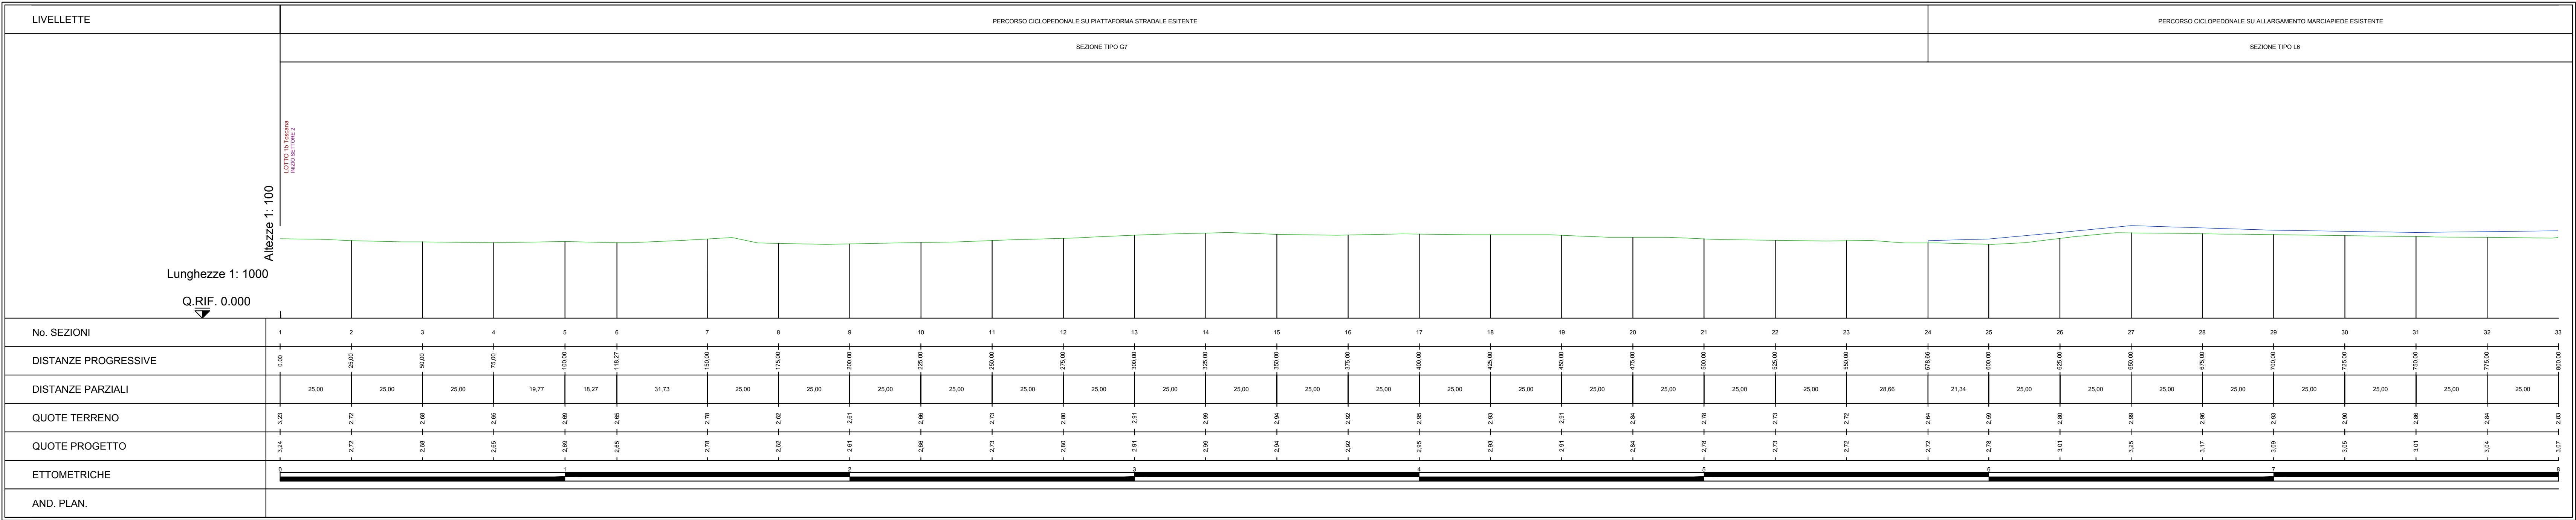

Regione Toscana

LOTTO 1B - Apuano: dal Comune di Carrara al Comune di Montignoso

PROGETTO DEFINITIVO

Soggetto attuatore della progettazione

STAZIONE APPALTANTE
Regione Toscana - Settore trasporto pubblico locale su ferro e marittimo - mobilità sostenibile

IL DIRIGENTE
Ing. Riccardo Buffoni

IL RESPONSABILE UNICO DEL PROCEDIMENTO
Ing. Riccardo Buffoni

IL DIRETTORE ESECUTIVO DEL CONTRATTO
Ing. Michela Di Matteo

Stazione appaltante esecuzione dei lavori

STAZIONE APPALTANTE
Provincia di Massa-Carrara
Settore 2 - Edilizia scolastica-Patrimonio

IL DIRIGENTE
Arch. Marina Rossella Tongiani

IL RESPONSABILE UNICO DEL PROCEDIMENTO
Arch. Marco Nieri

RTP progettisti

MATE Snc Coop

Coopprogetti Soc. Coop

Partners & Partners engineering s.r.l.

Incentra s.r.l.

RESPONSABILE DELL'INTEGRAZIONE TRA LE VARIE PRESTAZIONI SPECIALISTICHE
Ing. Lino Pollastri

D.R.E.A.M. Italia

ELABORATI GRAFICI

Progetto: Profili

Progetto	Foglio	Disciplina	Elaborato	Sub	Revisione	Revisione
20066	D	3	9	1	A	Emissione

CUP	Realizzato	Controlato	Approvato	Scala	Data
D71B17002330003	Cella	Pollastri	Pollastri	1:100 - 1:1000	Dicembre 2022