
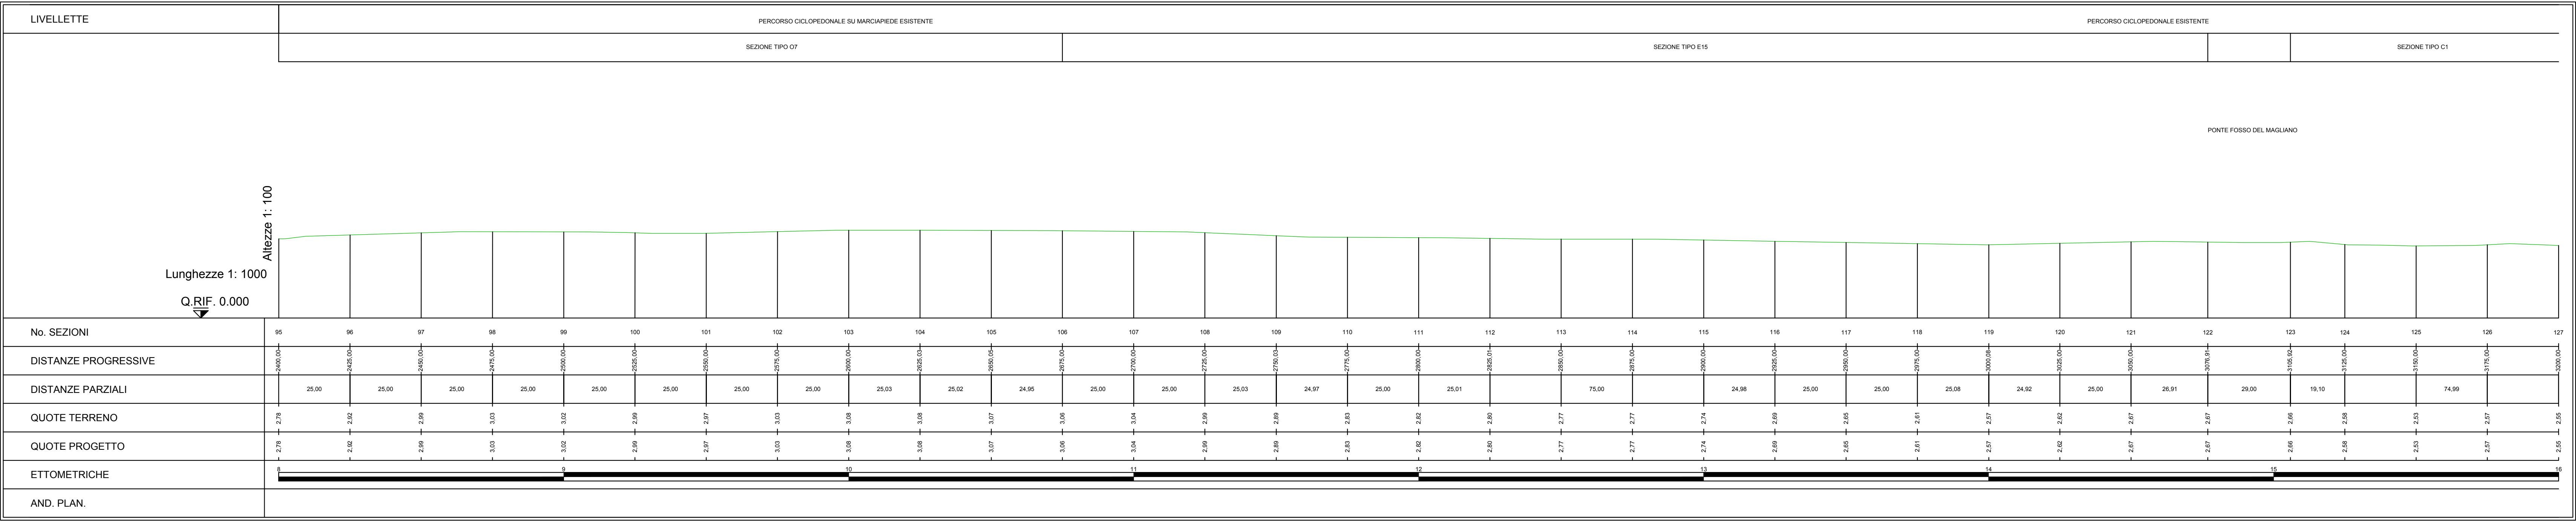


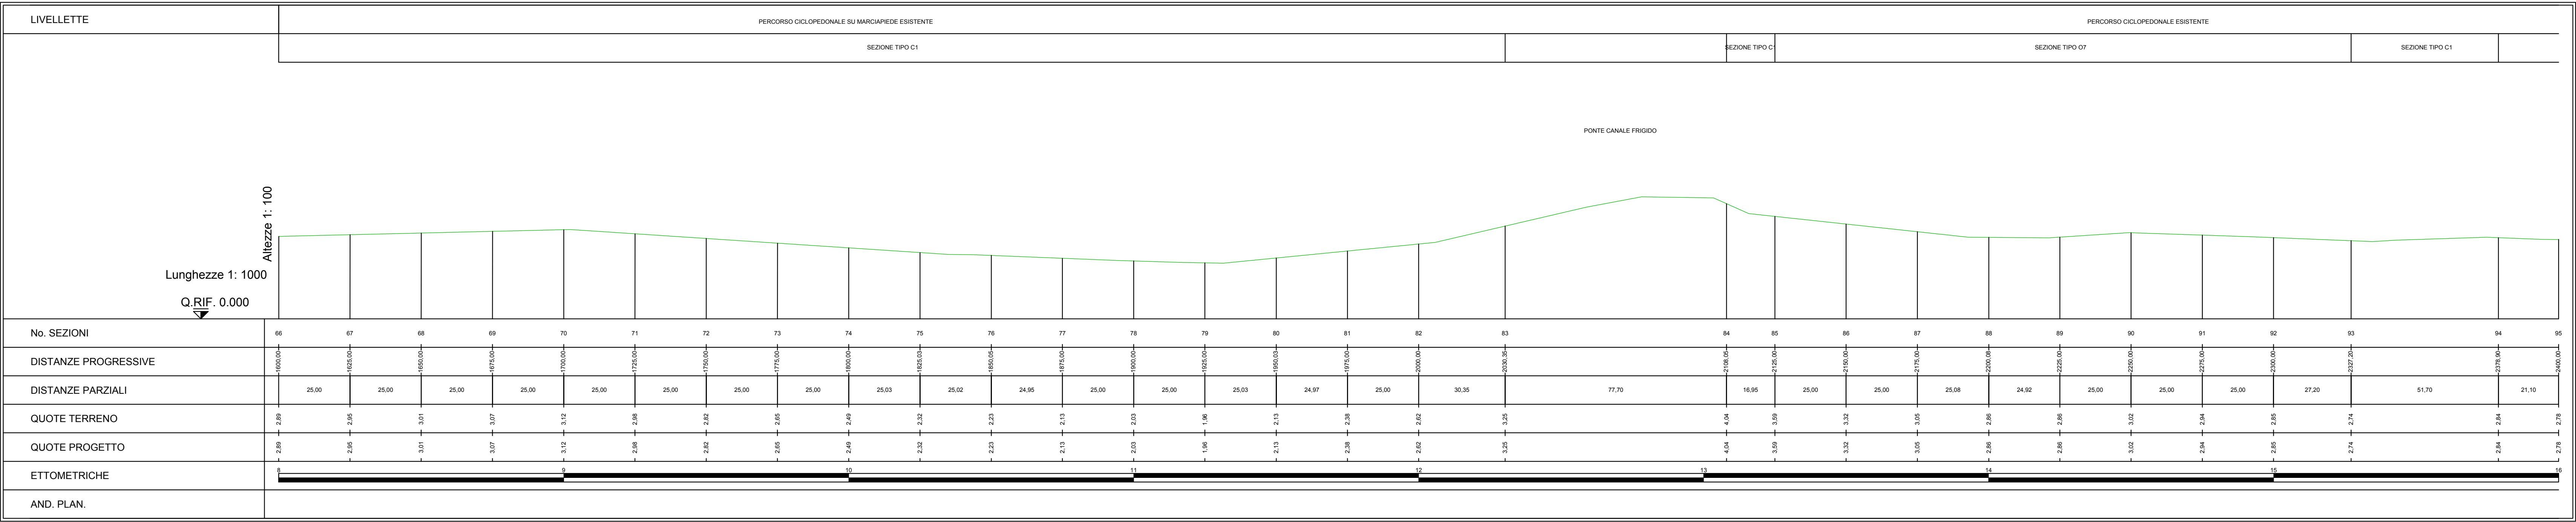

Regione Toscana

LOTTO 1B - Apuano: dal Comune di Carrara al Comune di Montignoso

PROGETTO DEFINITIVO

Soggetto attuatore della progettazione

STAZIONE APPALTANTE

Regione Toscana - Settore trasporto pubblico locale su ferro e marittimo - mobilità sostenibile

IL DIRIGENTE

Ing. Riccardo Buffoni

IL RESPONSABILE UNICO DEL PROCEDIMENTO

Ing. Riccardo Buffoni

IL DIRETTORE ESECUTIVO DEL CONTRATTO

Ing. Michela Di Matteo

Stazione appaltante esecuzione dei lavori

STAZIONE APPALTANTE

Provincia di Massa-Carrara
Settore 2 - Edilizia scolastica-Patrimonio

IL DIRIGENTE

Arch. Marina Rossella Tongiani

IL RESPONSABILE UNICO DEL PROCEDIMENTO

Arch. Marco Nieri

Provincia di Massa Carrara

Comune di Carrara

Comune di Massa

Comune di Montignoso

RTP progettisti

MATE S.p.A. Coop.

RESPONSABILE DELL'INTEGRAZIONE TRA LE VARIE PRESTAZIONI SPECIALISTICHE

PAVINELLO PARTNERS
Pavincello & Partners engineering s.r.l.

NET MOBILITY
Netmobility s.r.l.

TECHNICAL S.p.A.
Technical S.p.A.

D.R.E.A.M. ITALIA
D.R.E.A.M. Italia

ELABORATI GRAFICI

Progetto: Profili

Progetto 20066	Fase D	Disciplina 3	Elaborato 9	Sub 2	Rivisione A	Rivisione Emissione
CUP D71B17002330003	Redatto Cella	Controllato Pollastri	Approvato Pollastri	Scala 1:100 - 1:1000	Data Dicembre 2022	